





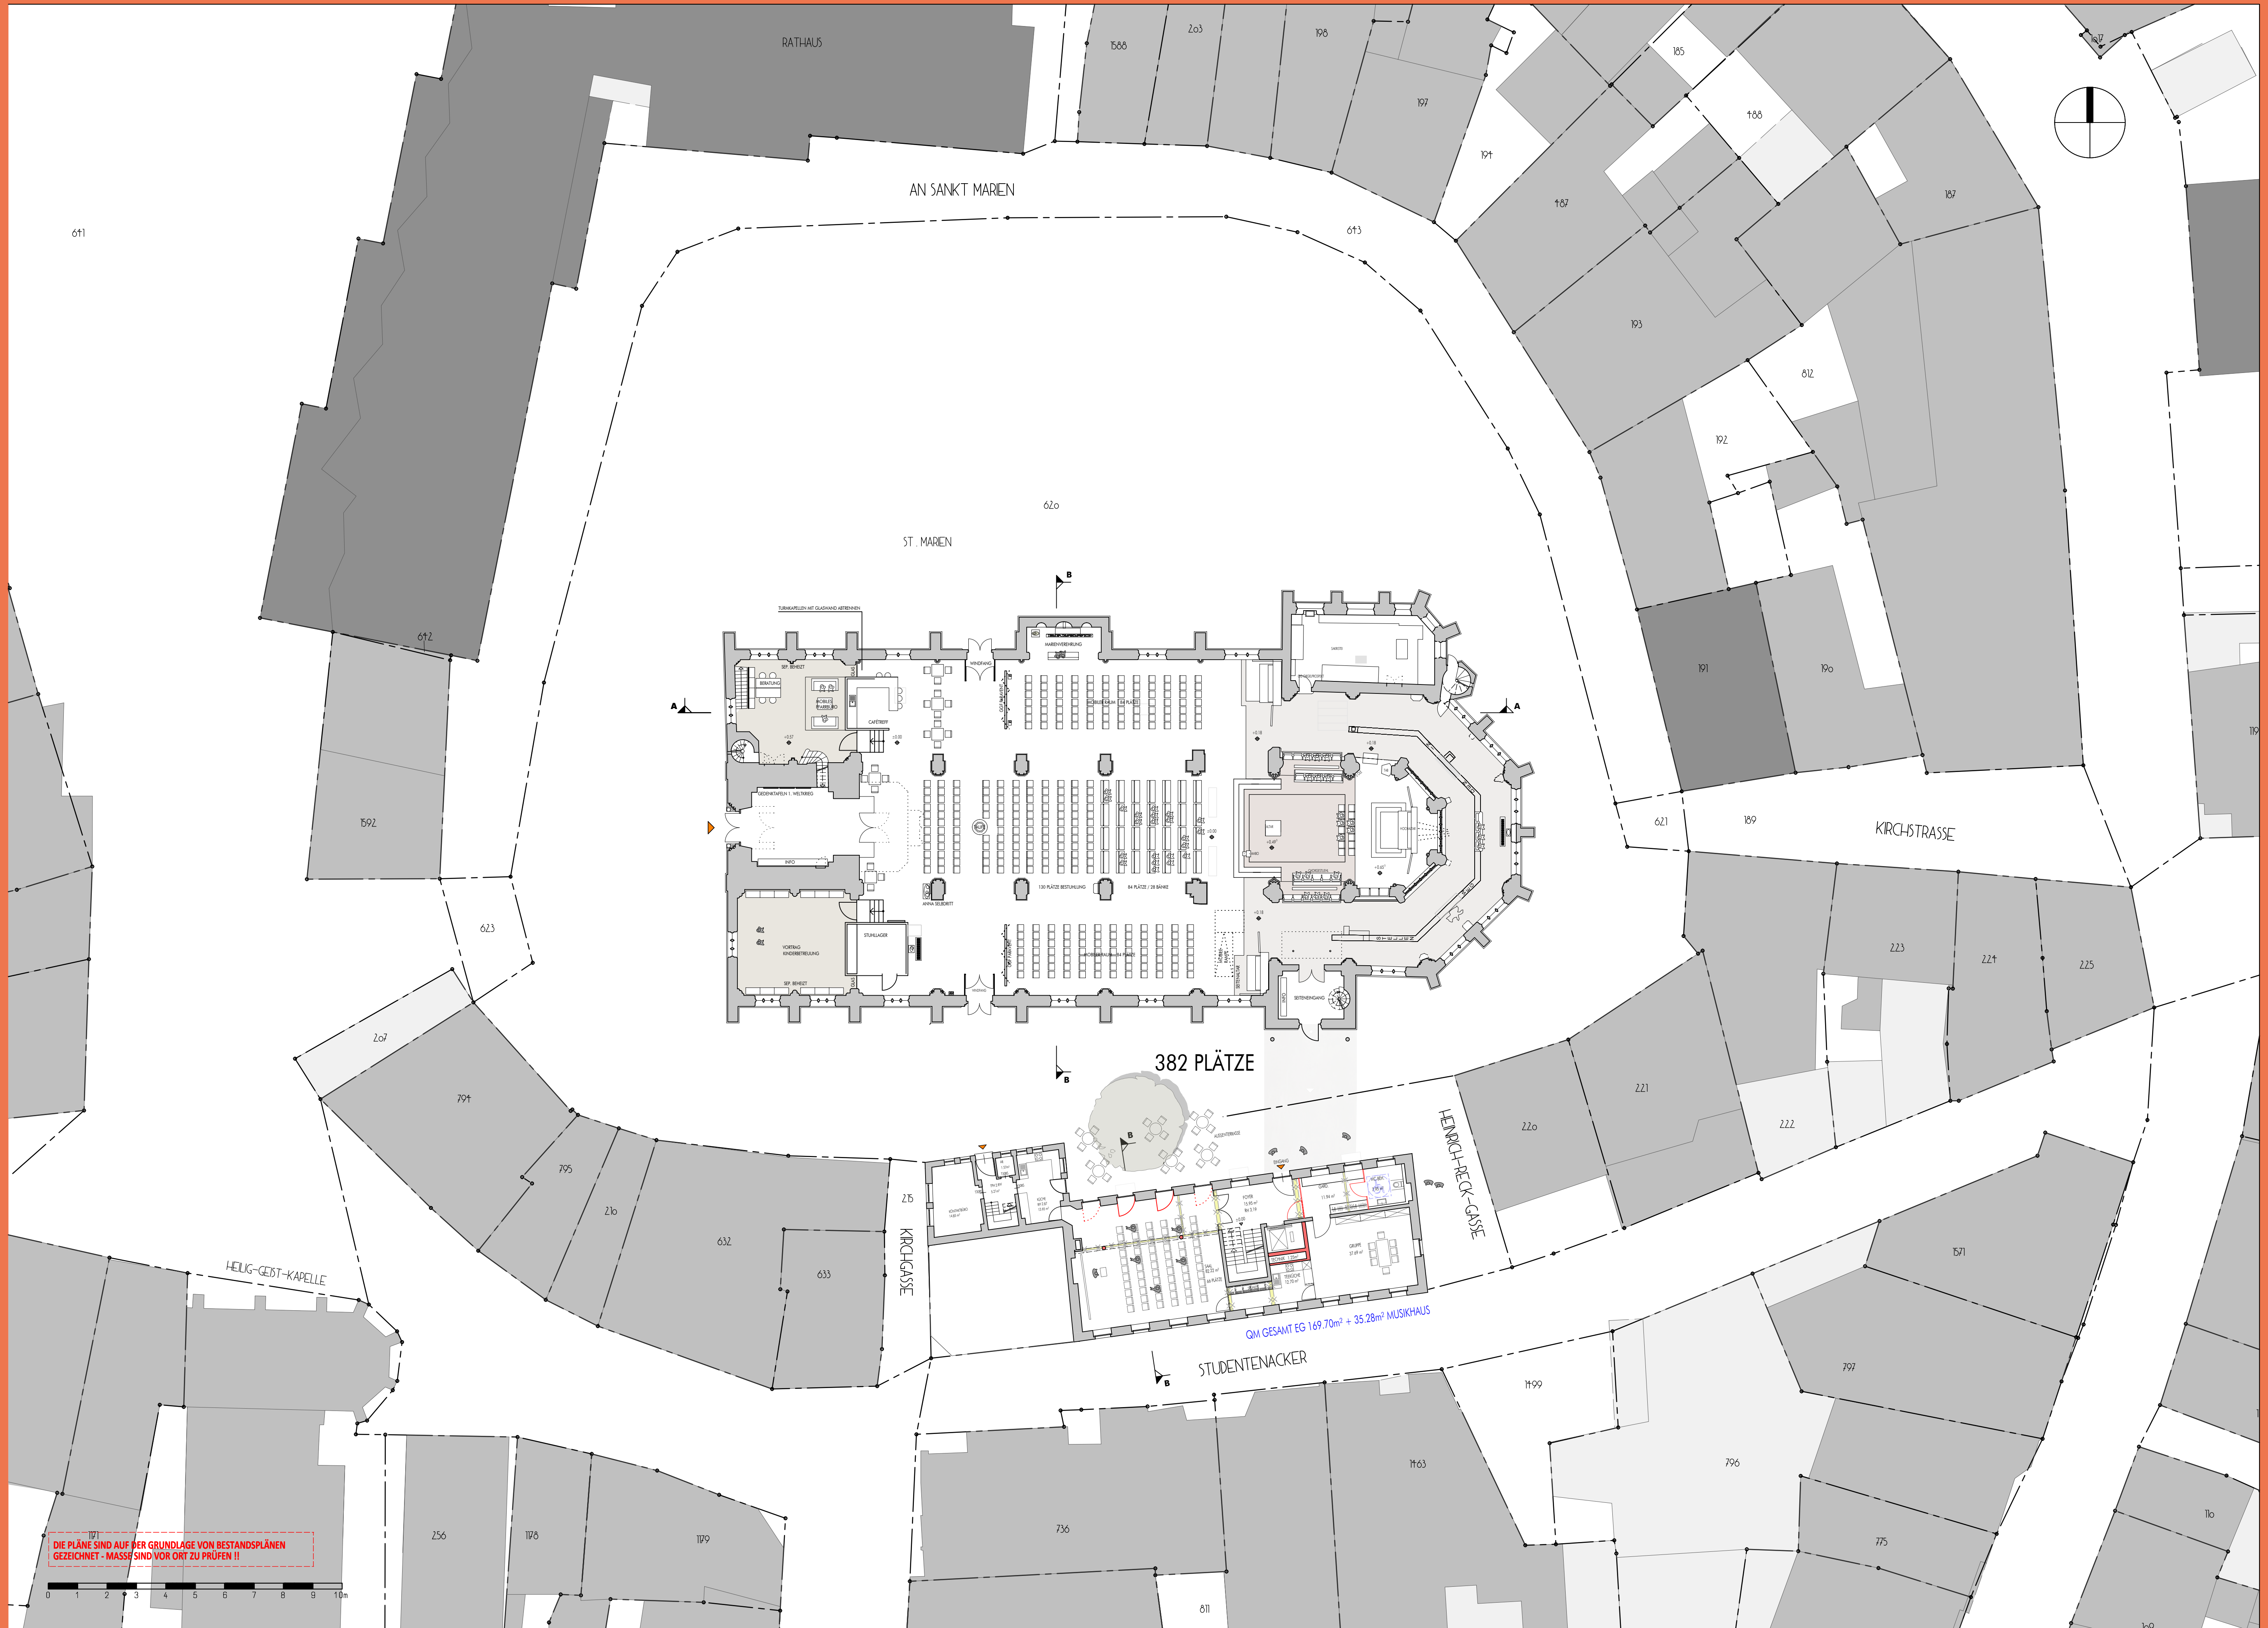

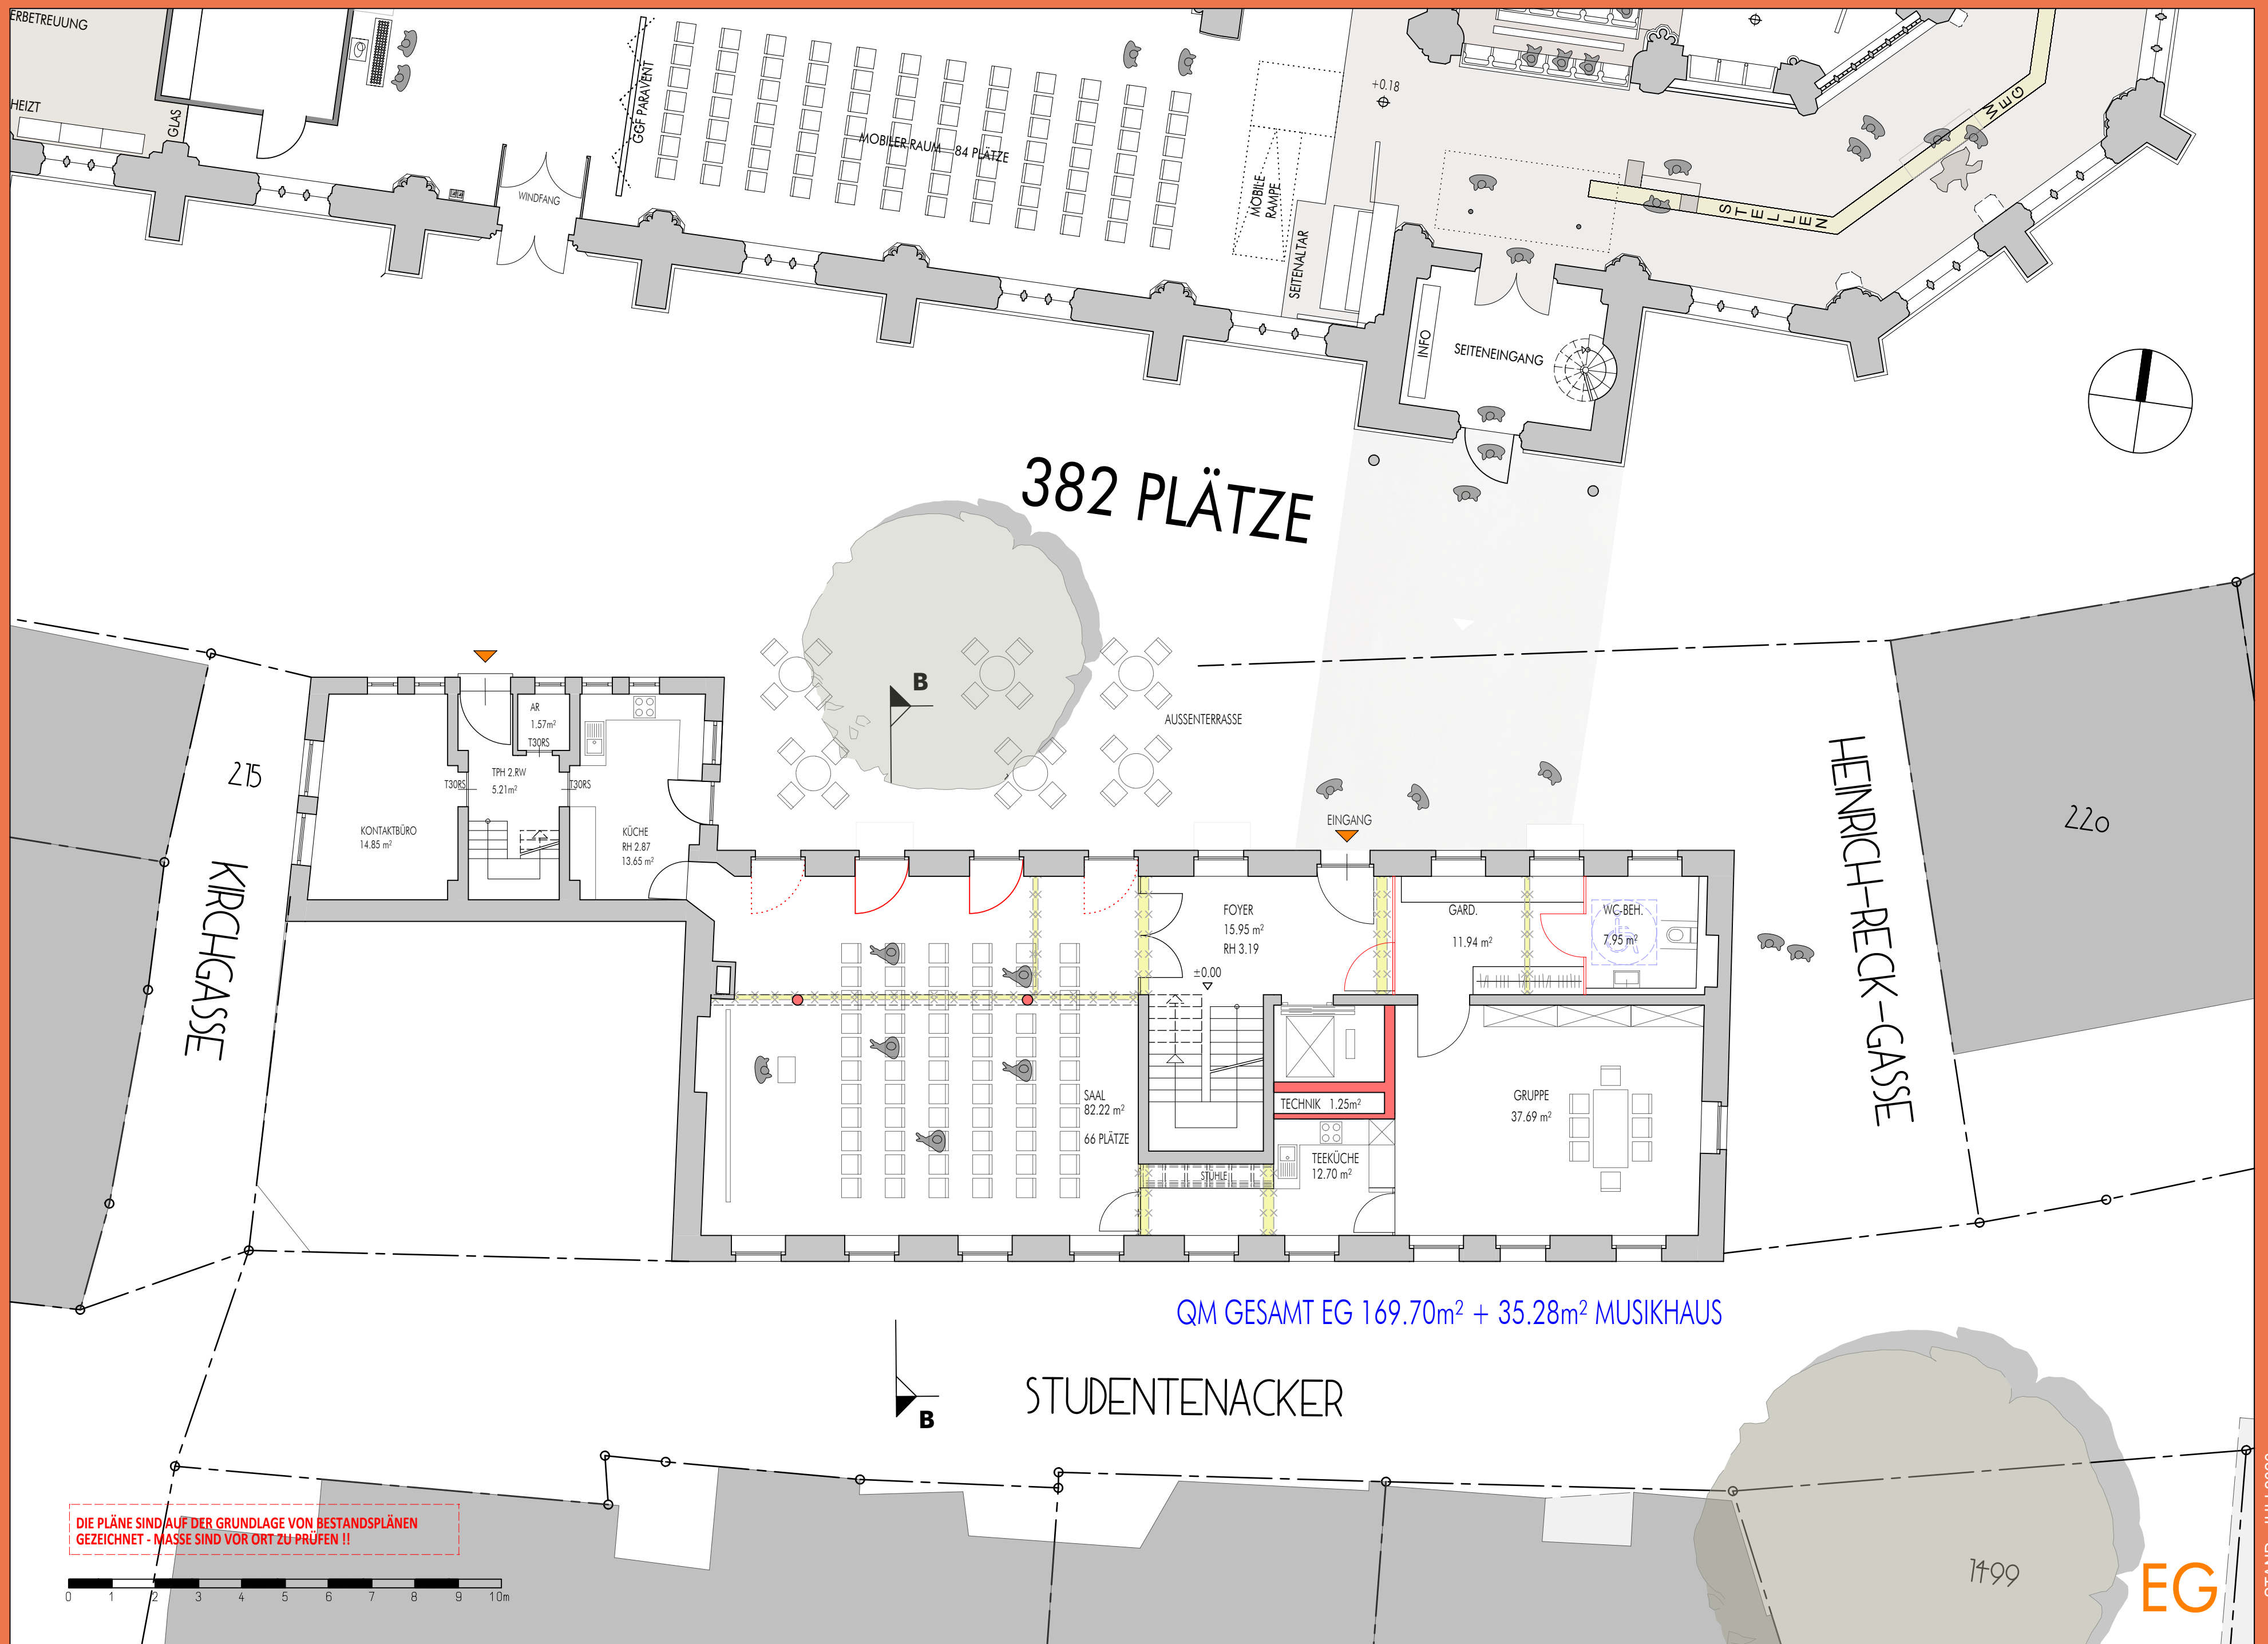


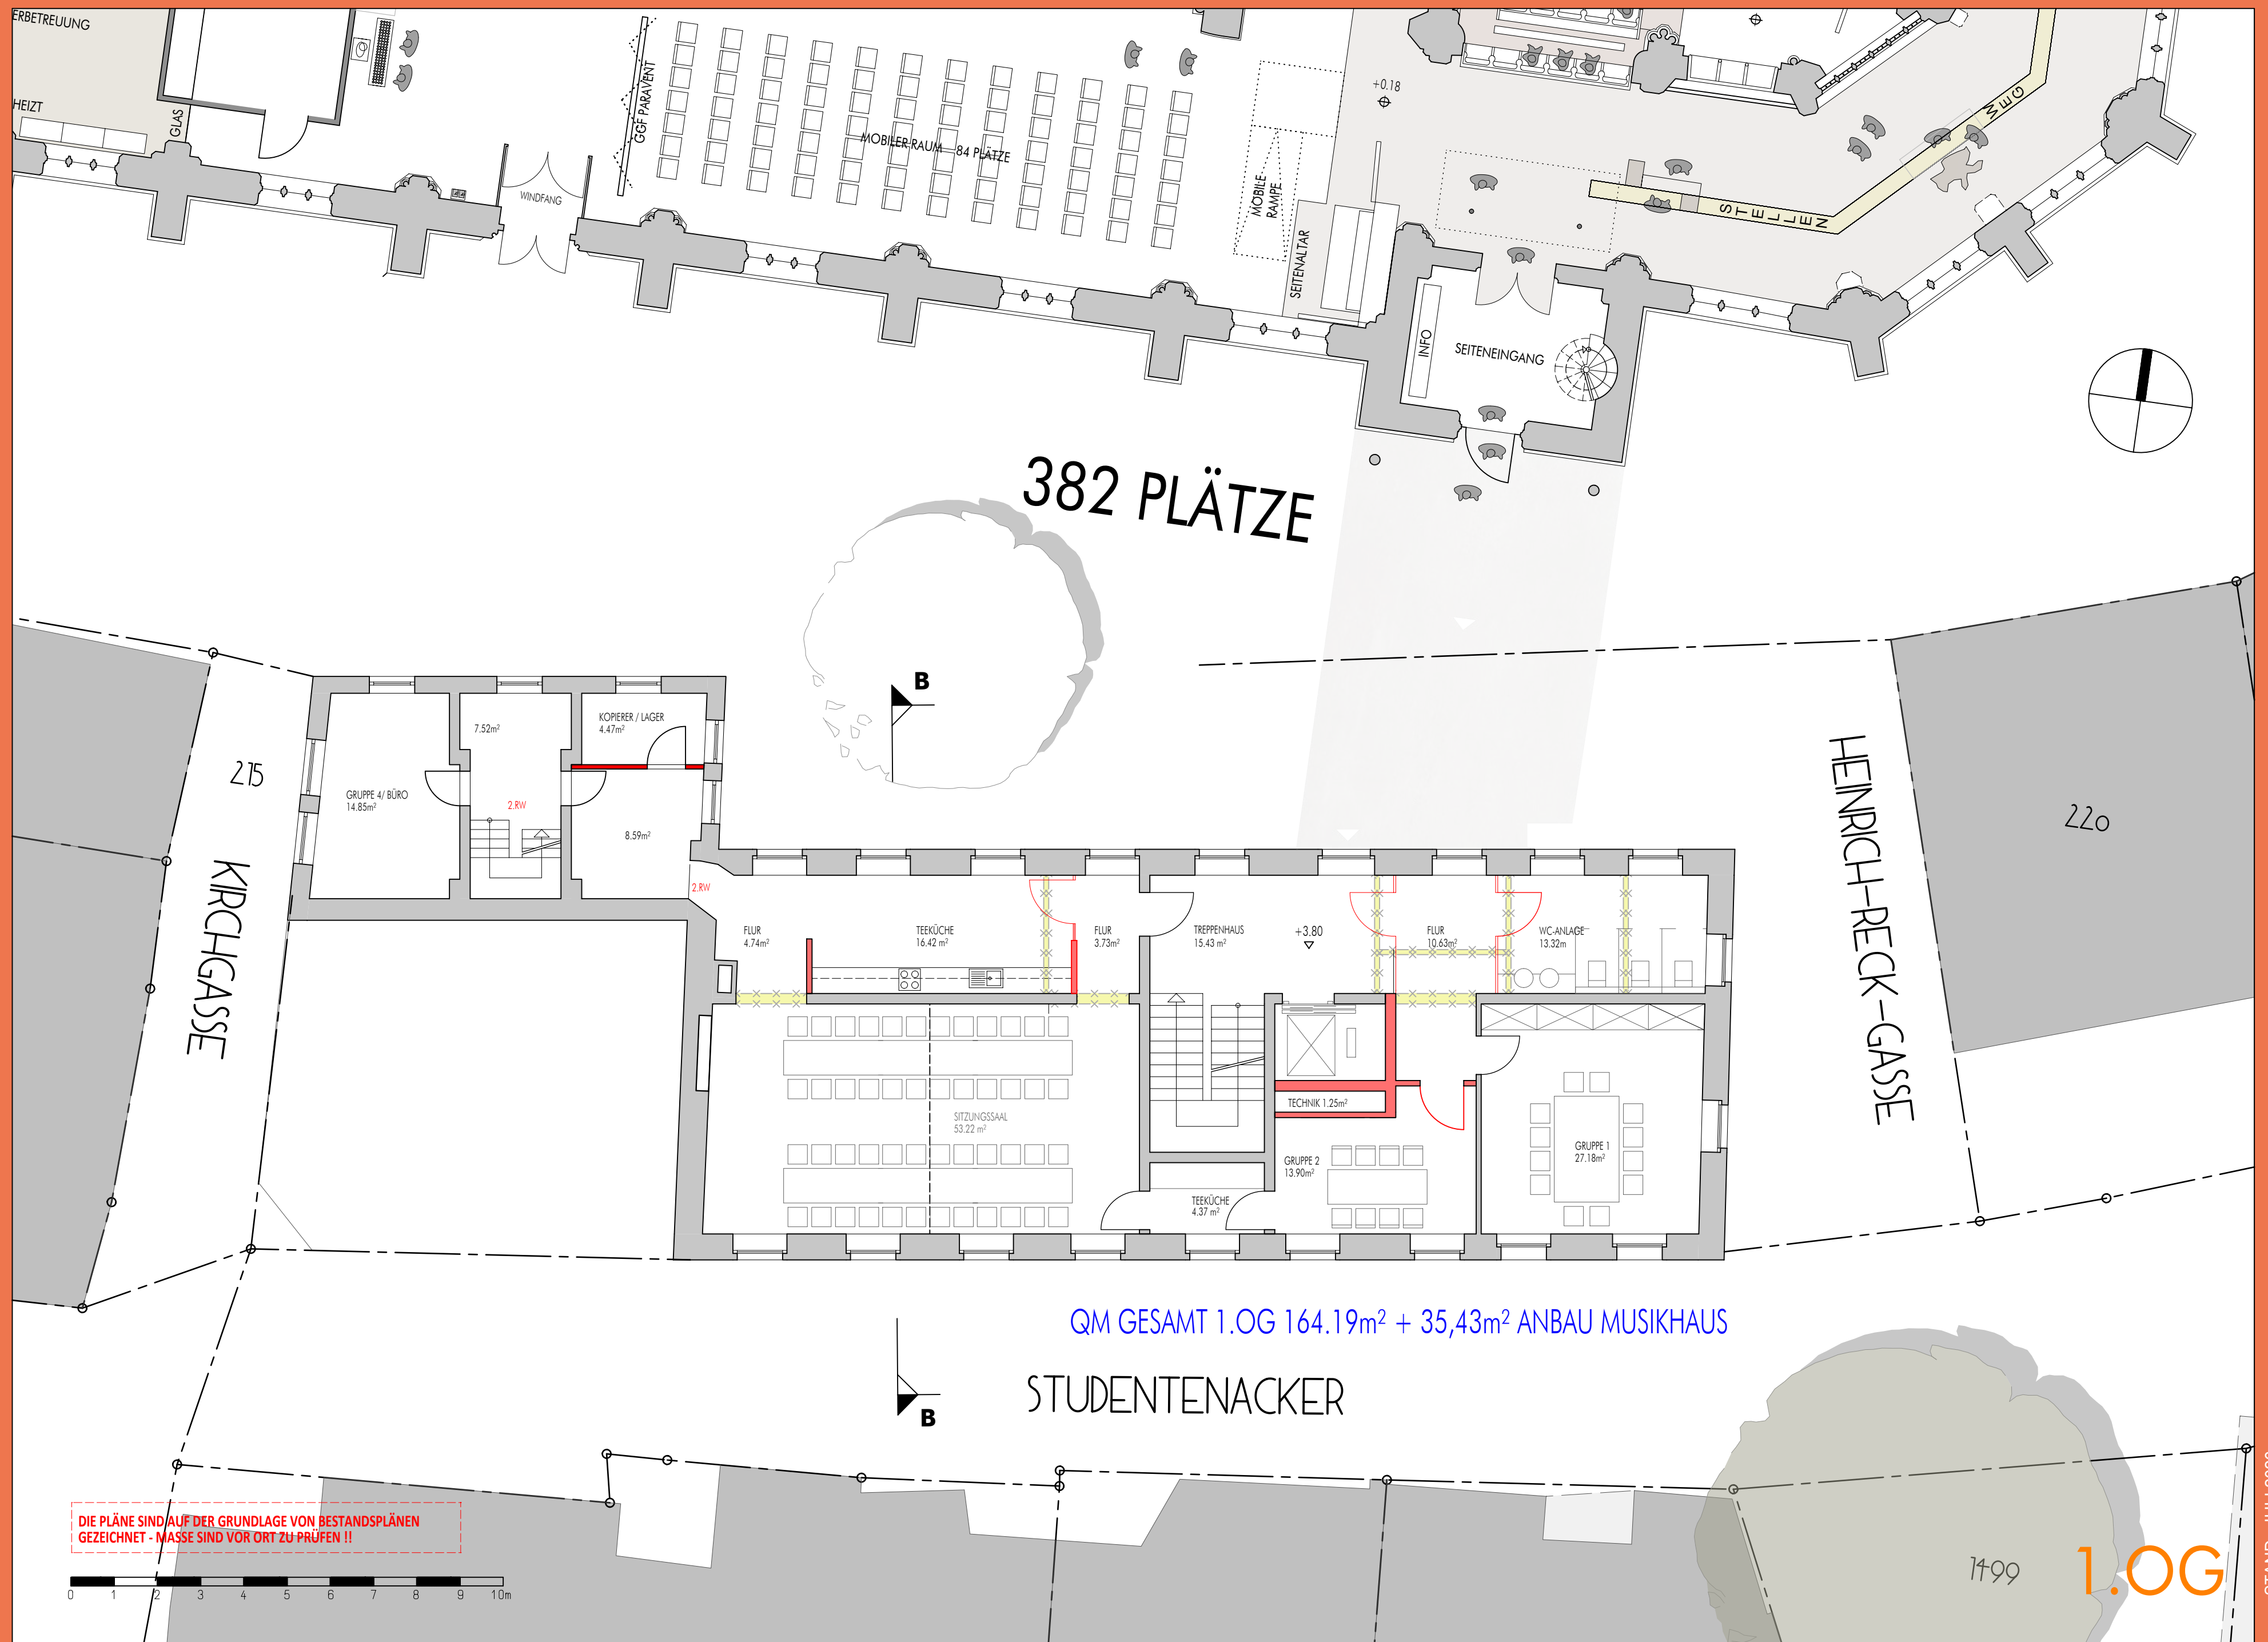

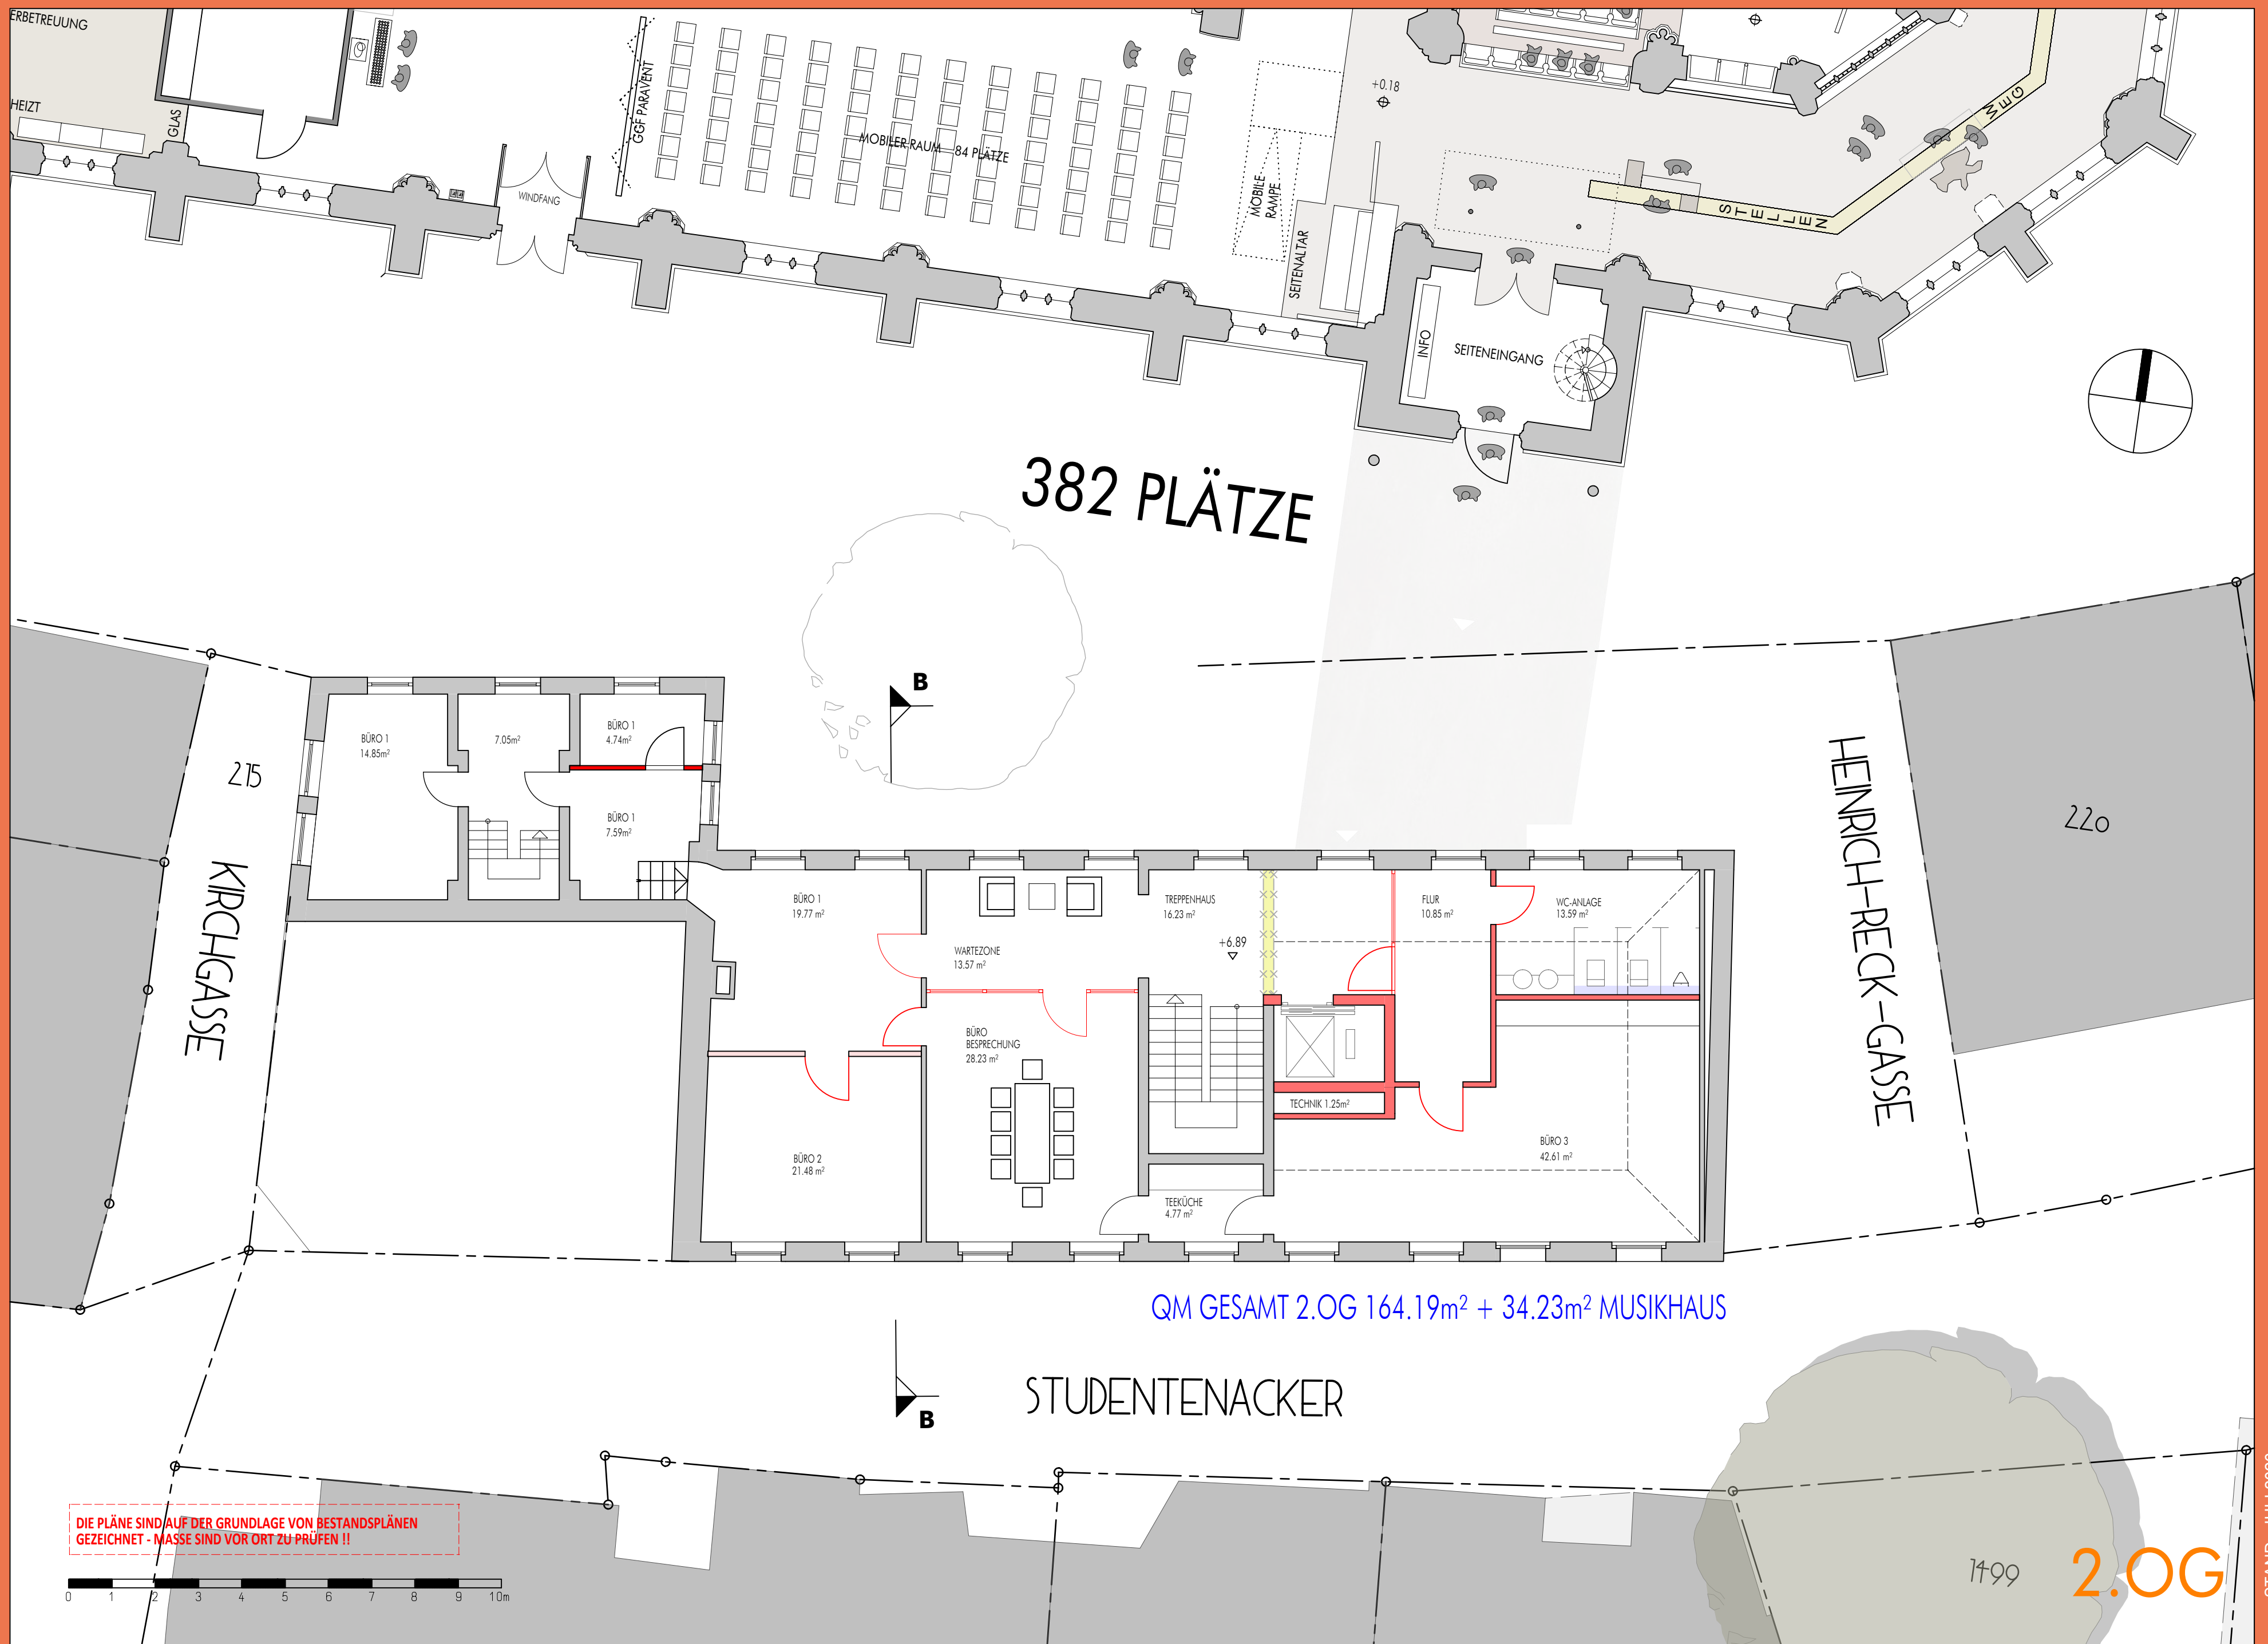

GRUNDLAGENSTUDIE


PASTORALER RAUM • KEMPEN-TÖNISVORST

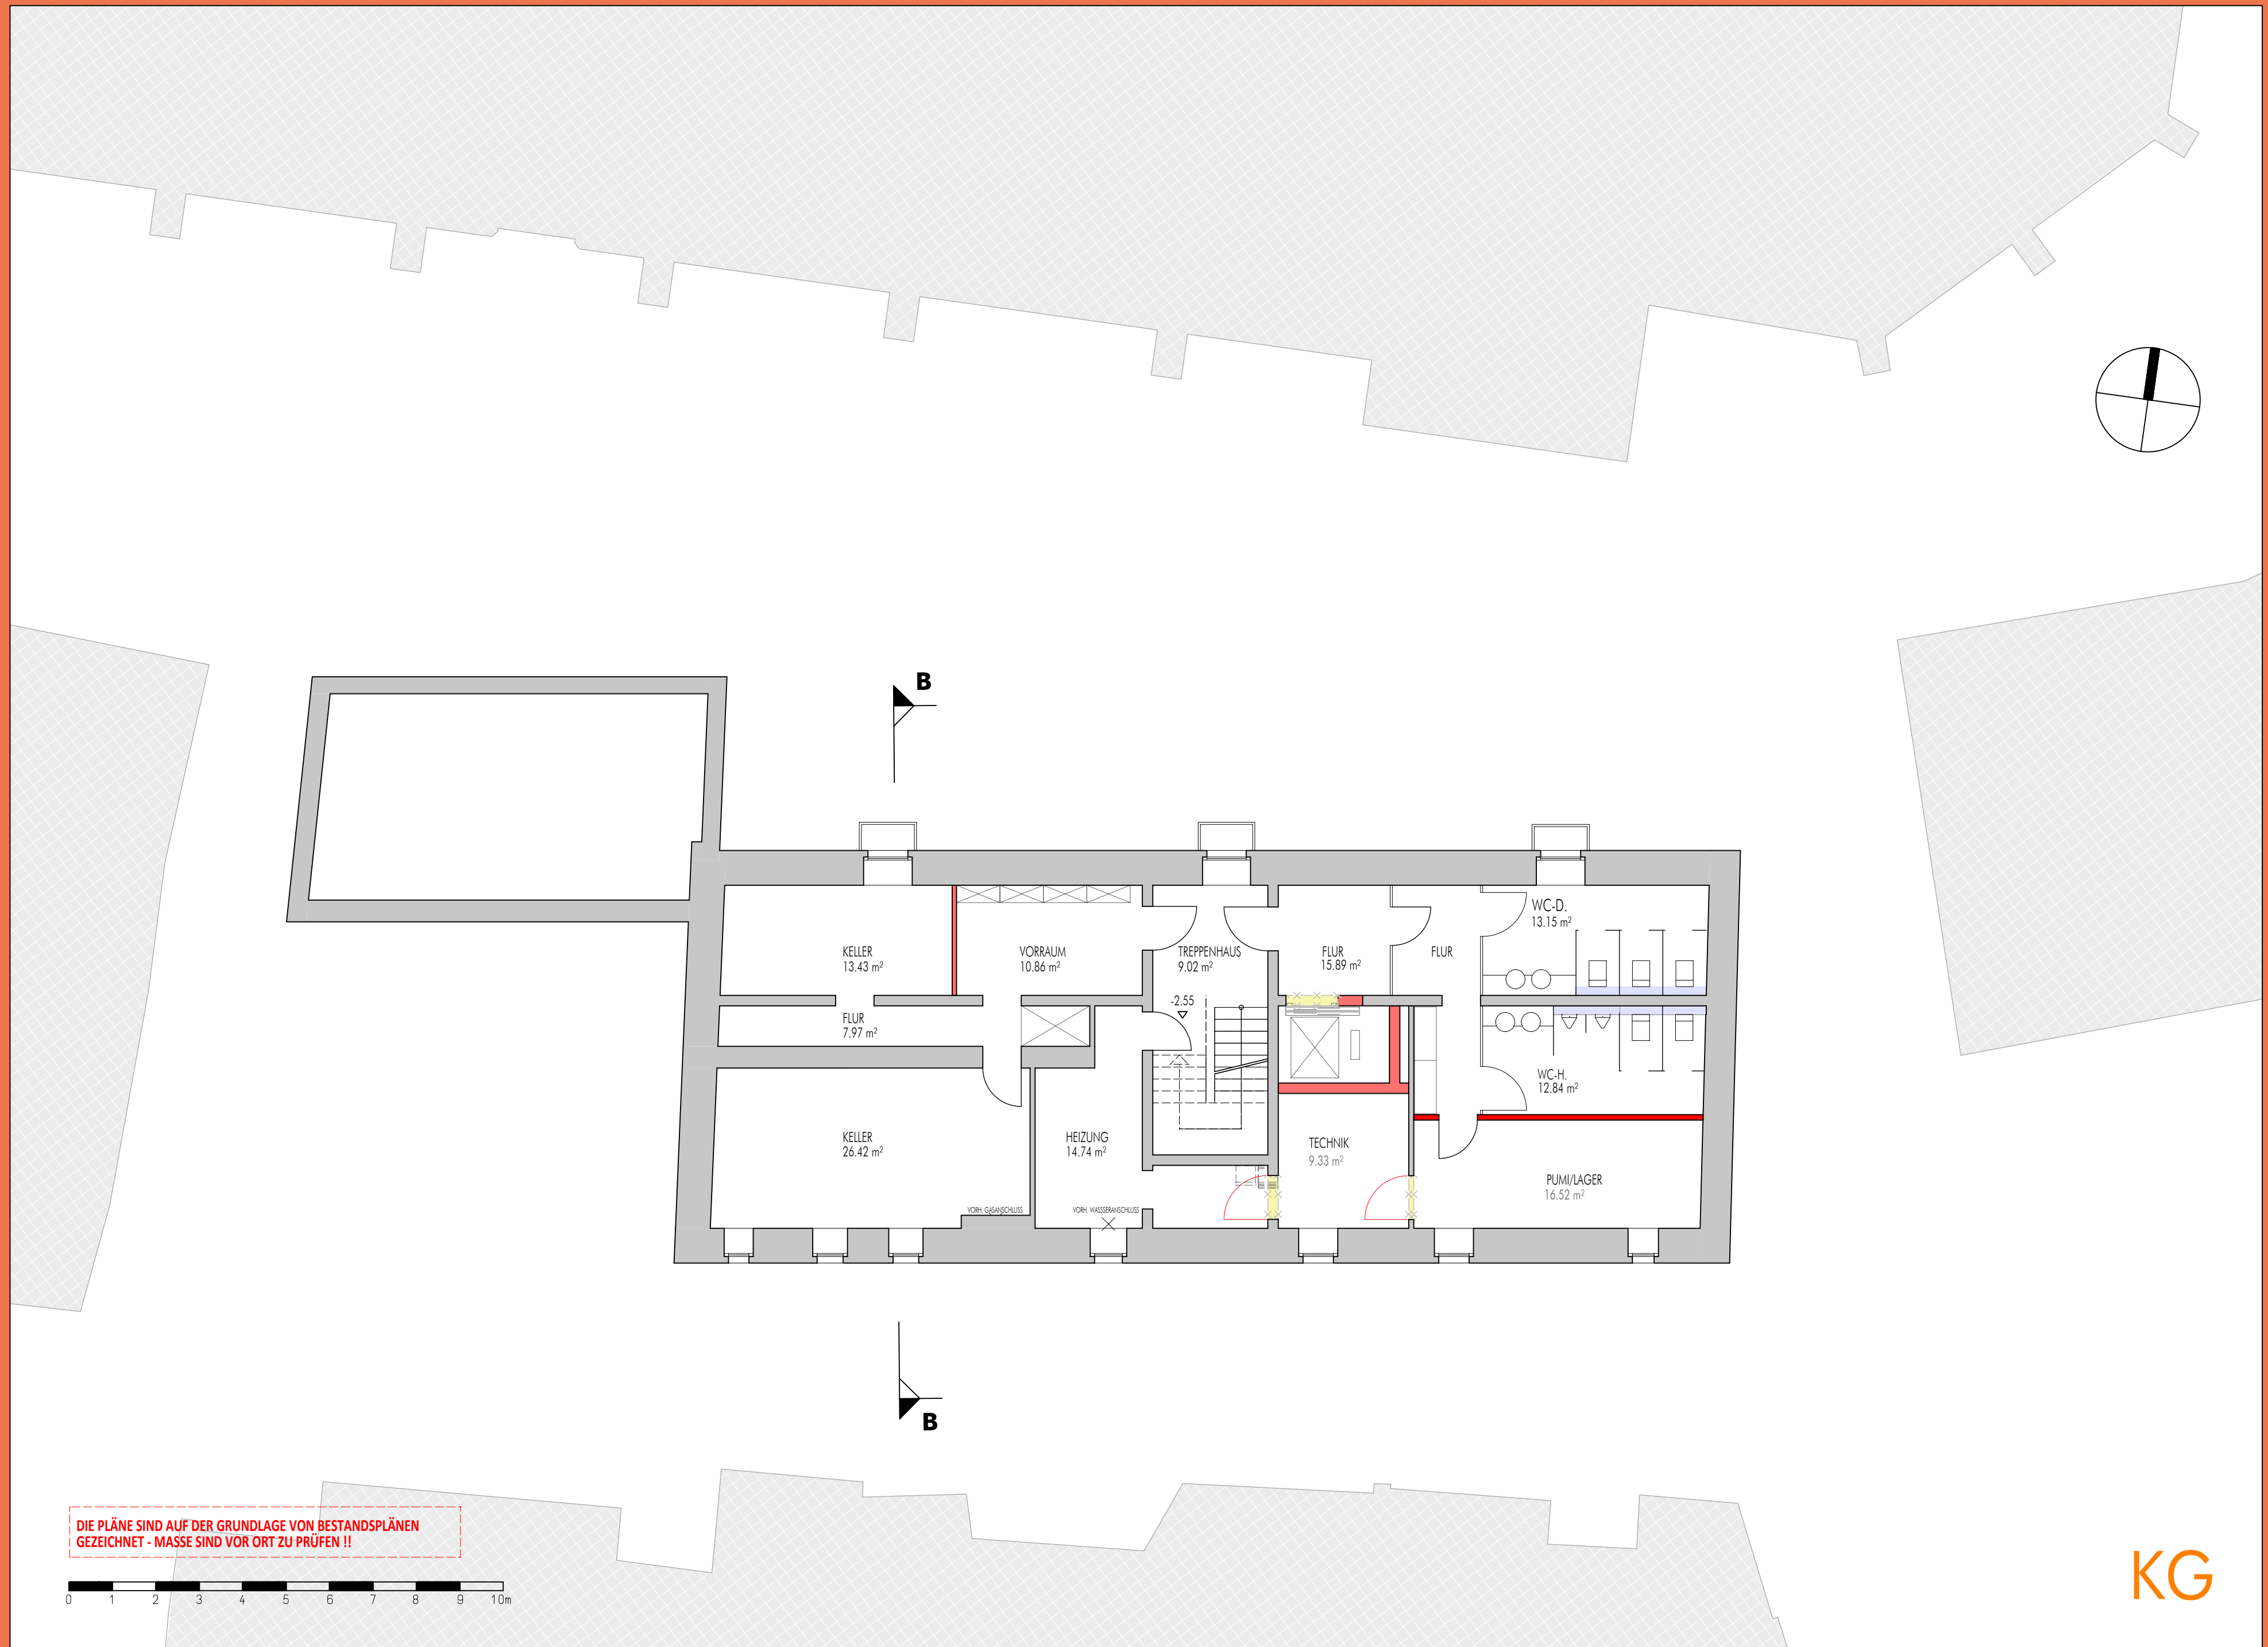


KG

STAND: JULI 2026

BURSE GRUNDRISS KG • M. 1:100

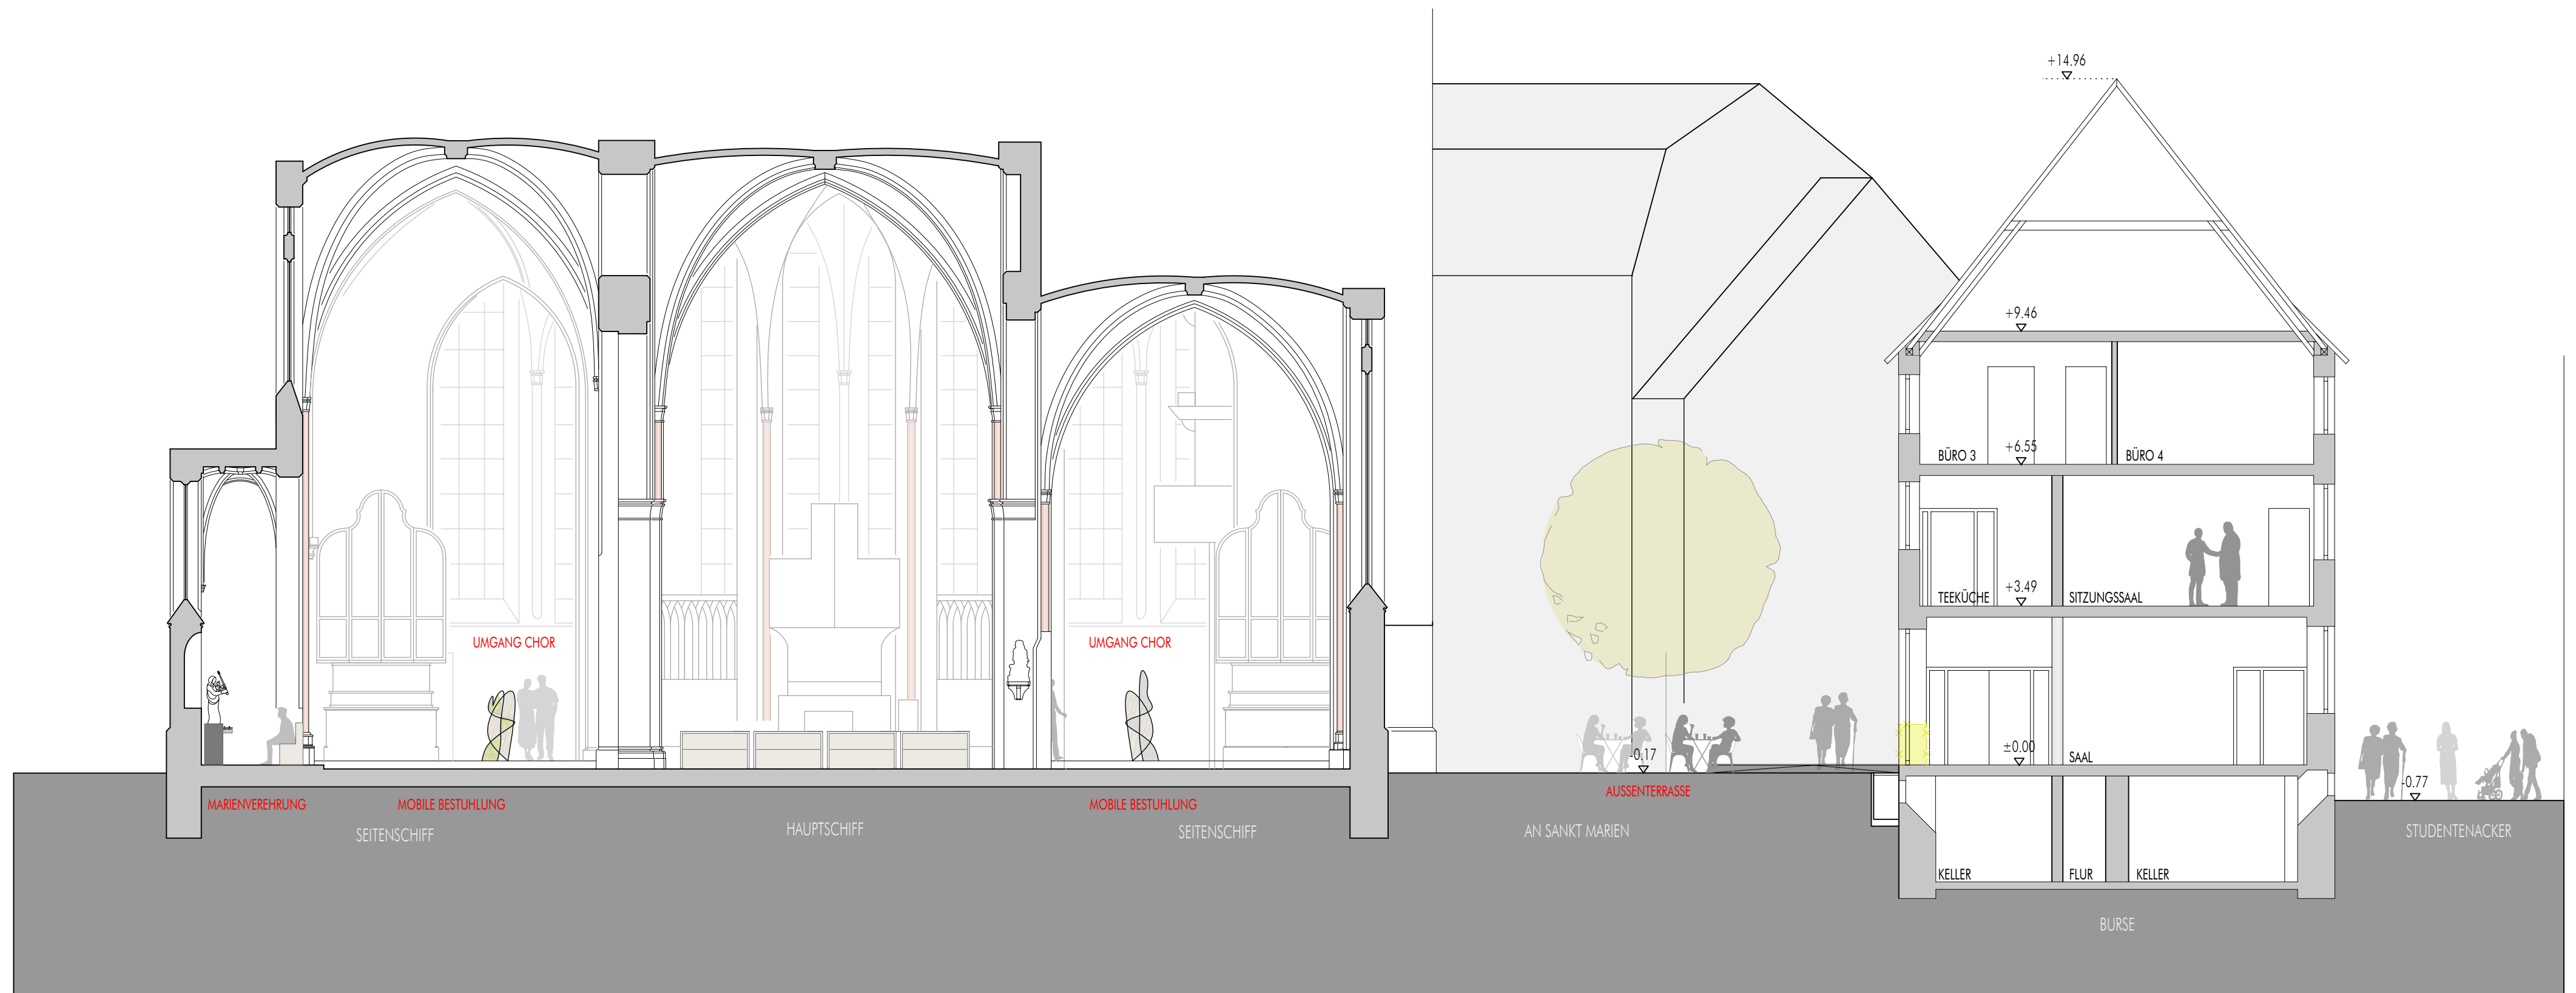

DIE PLÄNE SIND AUF DER GRUNDLAGE VON BESTANDSPLÄNEN
GEZEICHNET - MASSE SIND VOR ORT ZU PRÜFEN !!

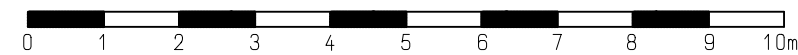



DIE PLÄNE SIND AUF DER GRUNDLAGE VON BESTANDSPLÄNEN
GEZEICHNET - MASSE SIND VOR ORT ZU PRÜFEN !!

0 1 2 3 4 5 6 7 8 9 10m



DIE PLÄNE SIND AUF DER GRUNDLAGE VON BESTANDSPLÄNEN
GEZEICHNET - MASSE SIND VOR ORT ZU PRÜFEN !!

0 1 2 3 4 5 6 7 8 9 10m