



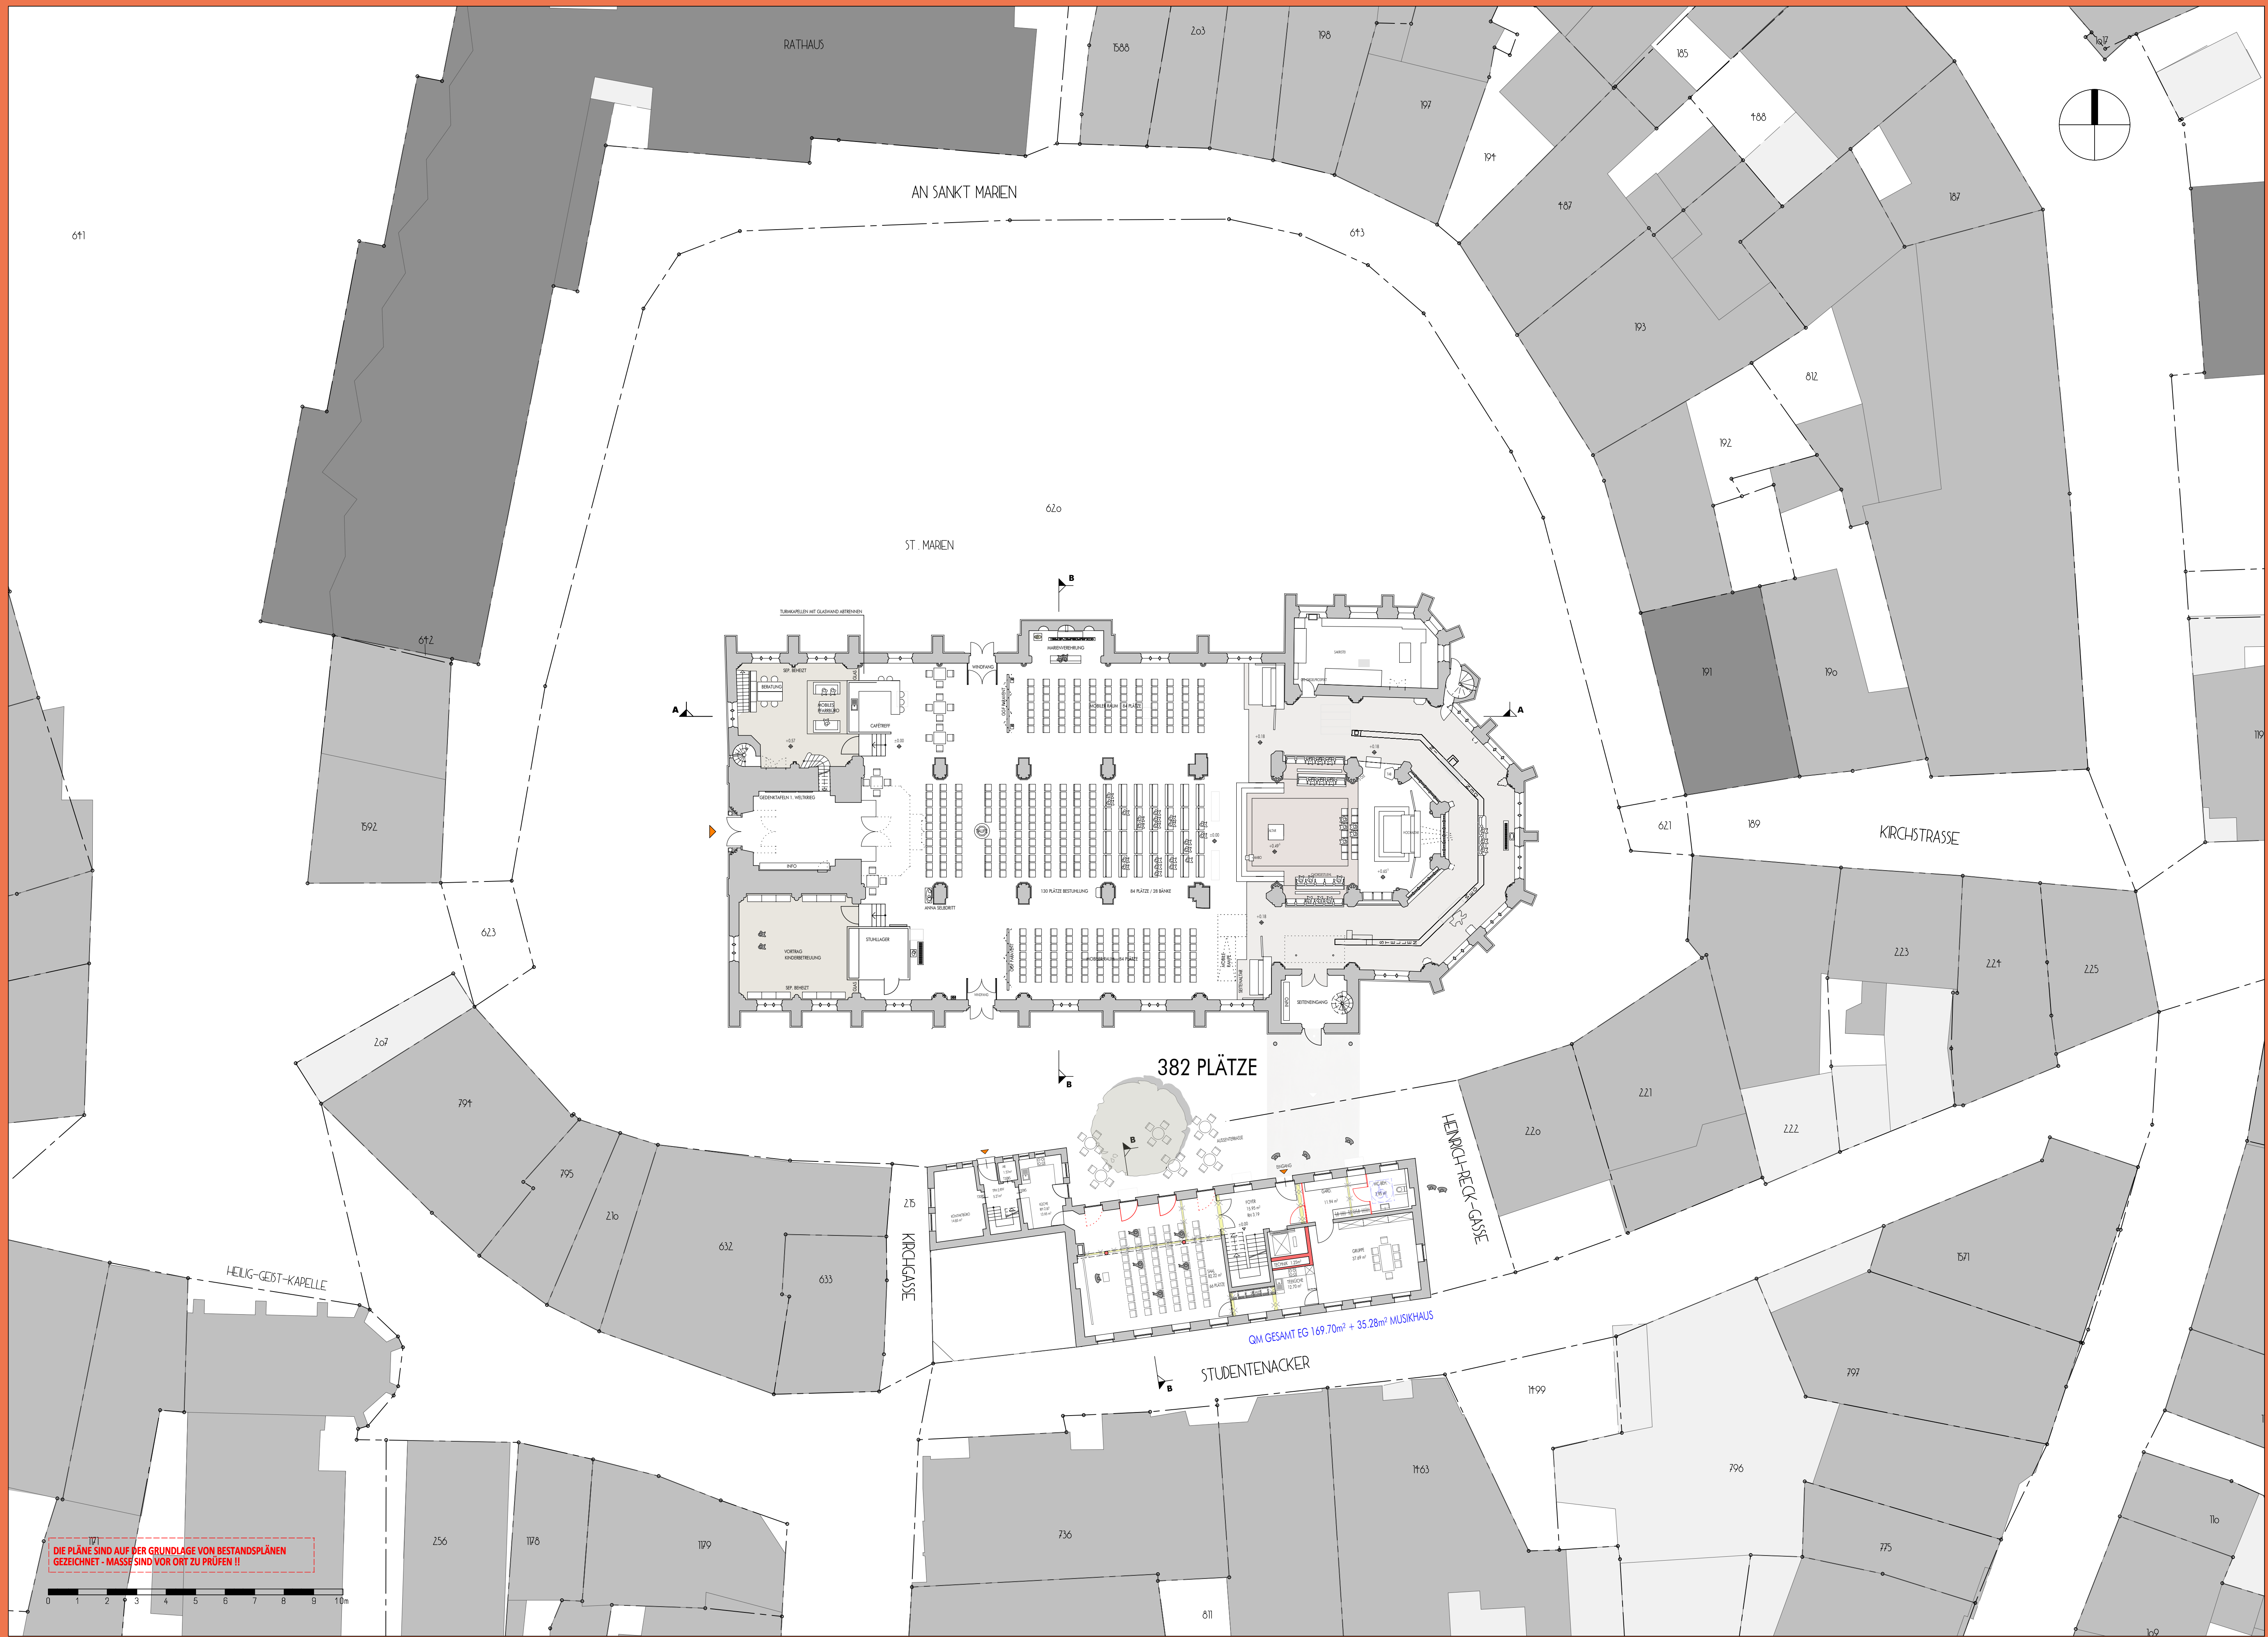


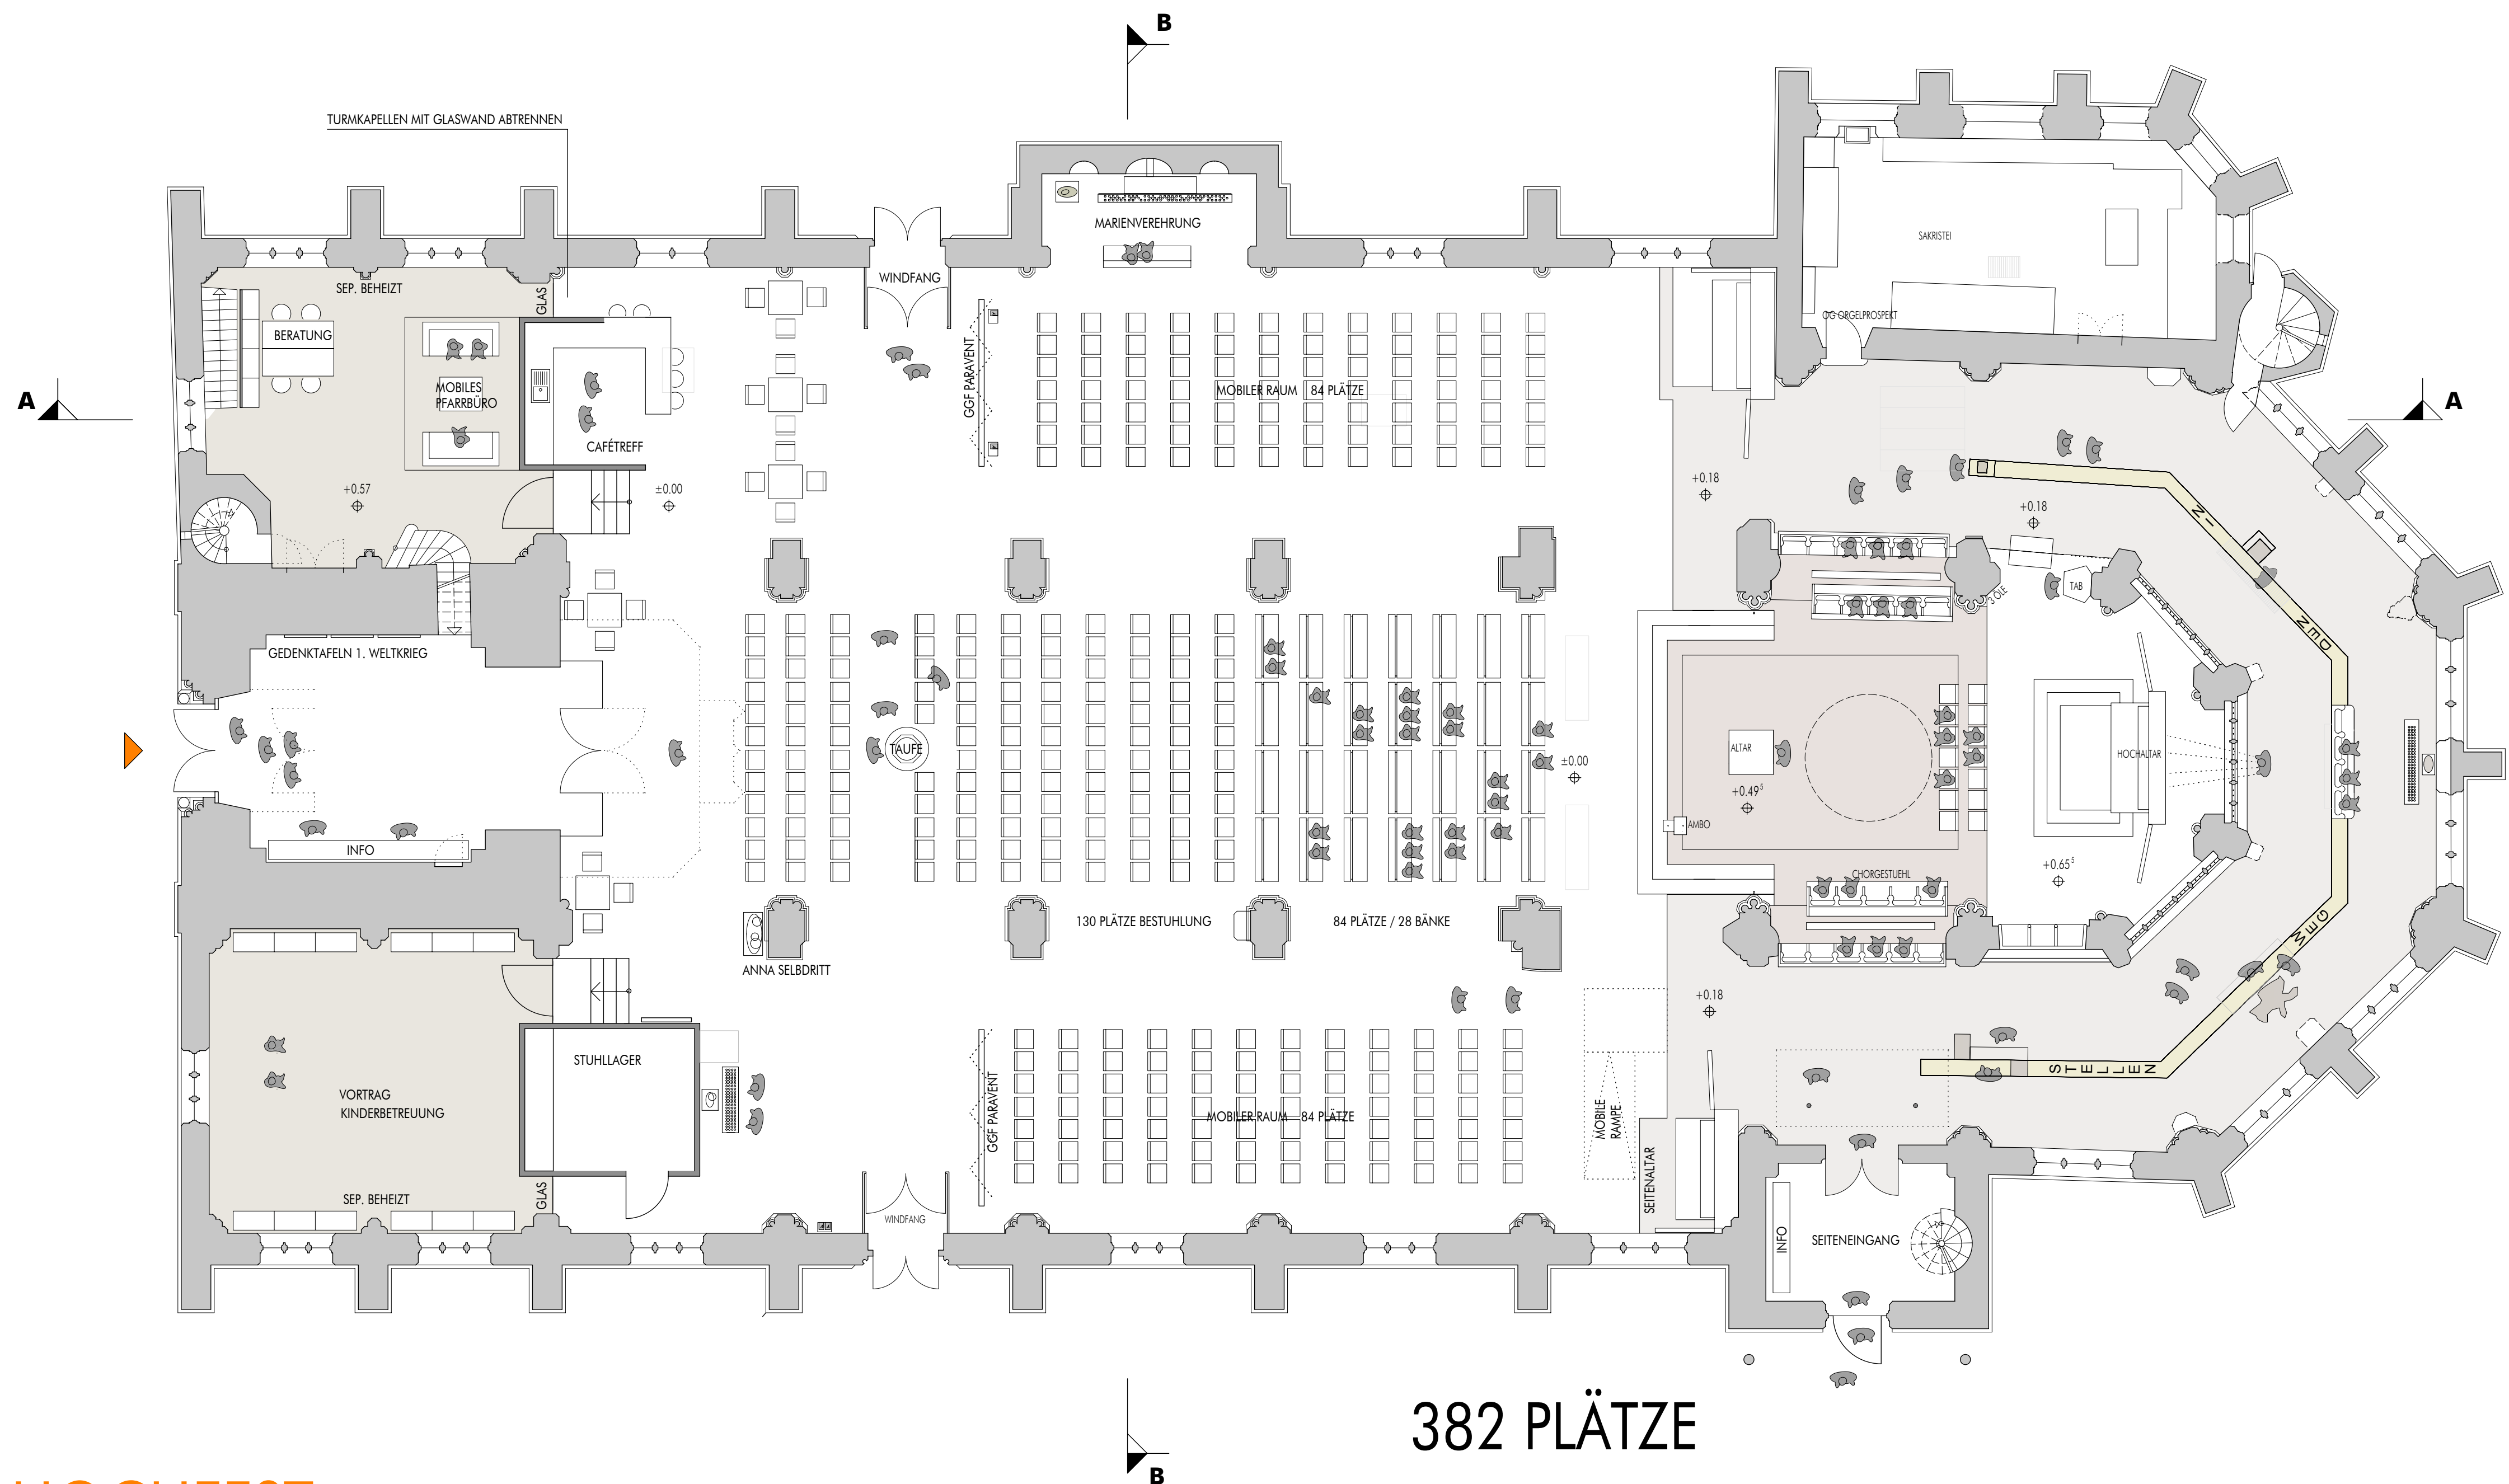


382 PLÄTZE

SONNTAGSMESSE

ST. MARIAE GEBURT • GRUNDRISS 1:100

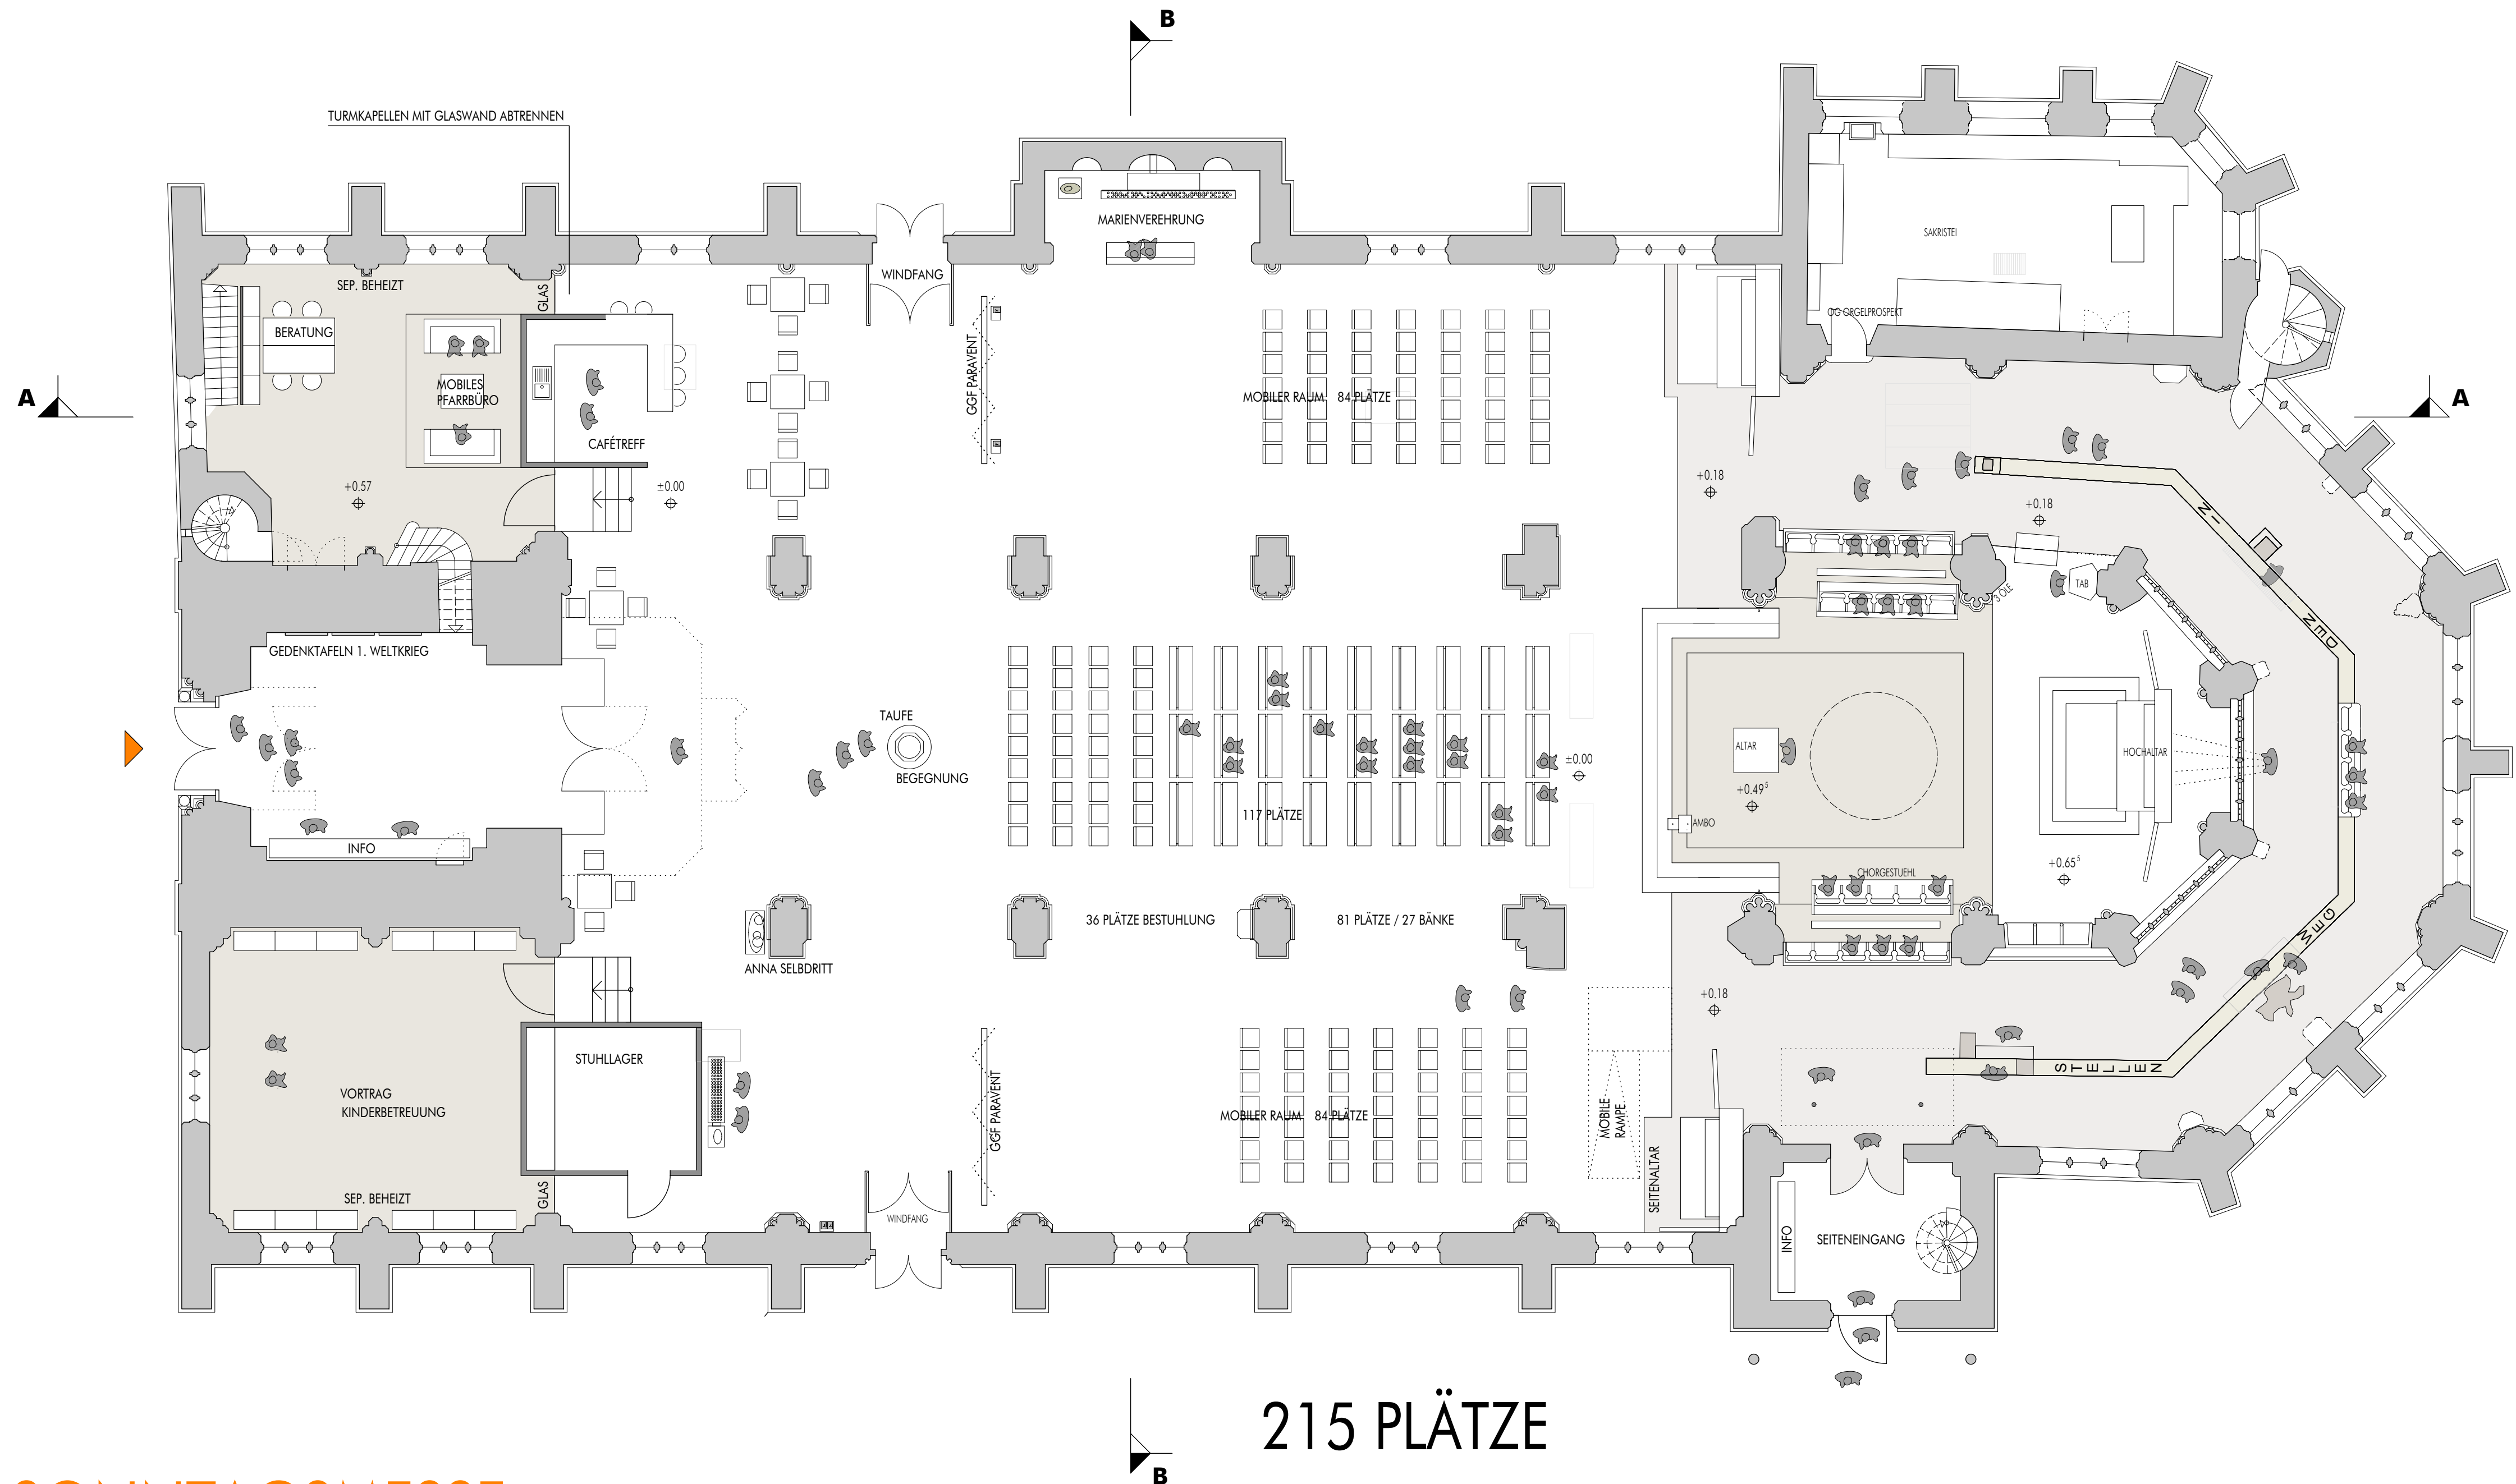

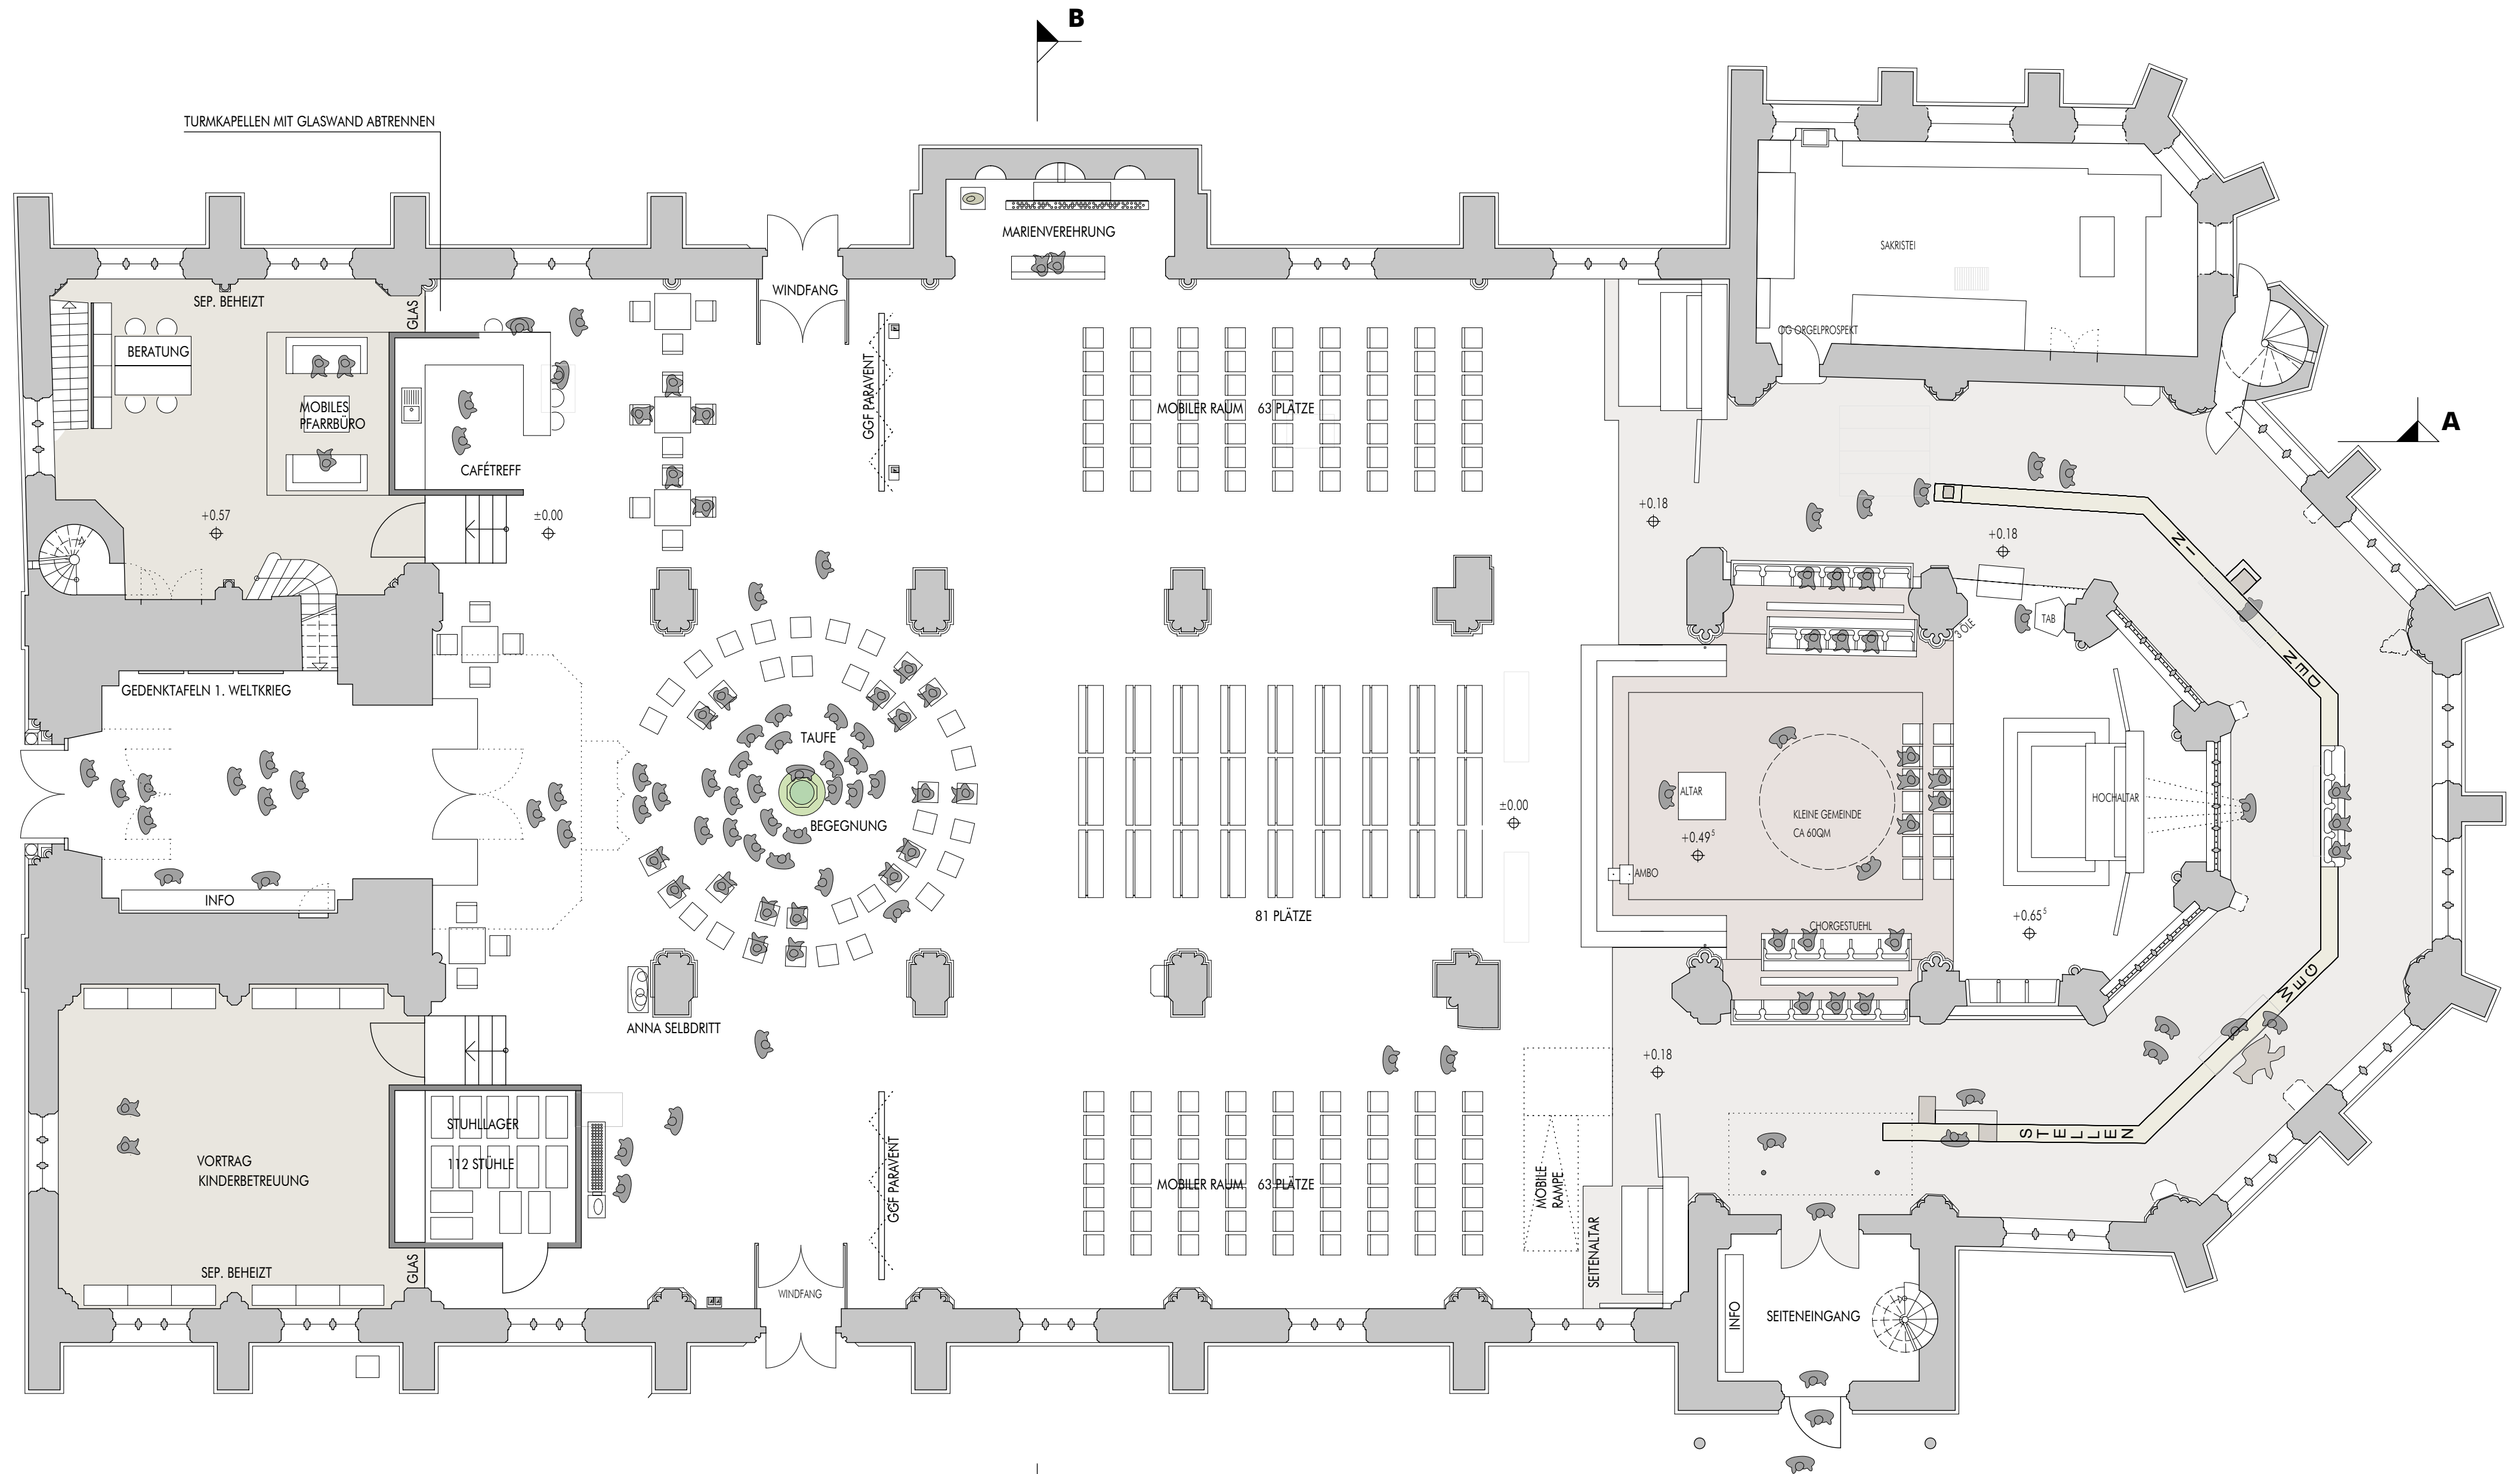


207 PLÄTZE


TAUFE

KLEINE GEMEINDE

OSTERGARTEN

ST. MARIAE GEBURT • GRUNDRISS 1:100

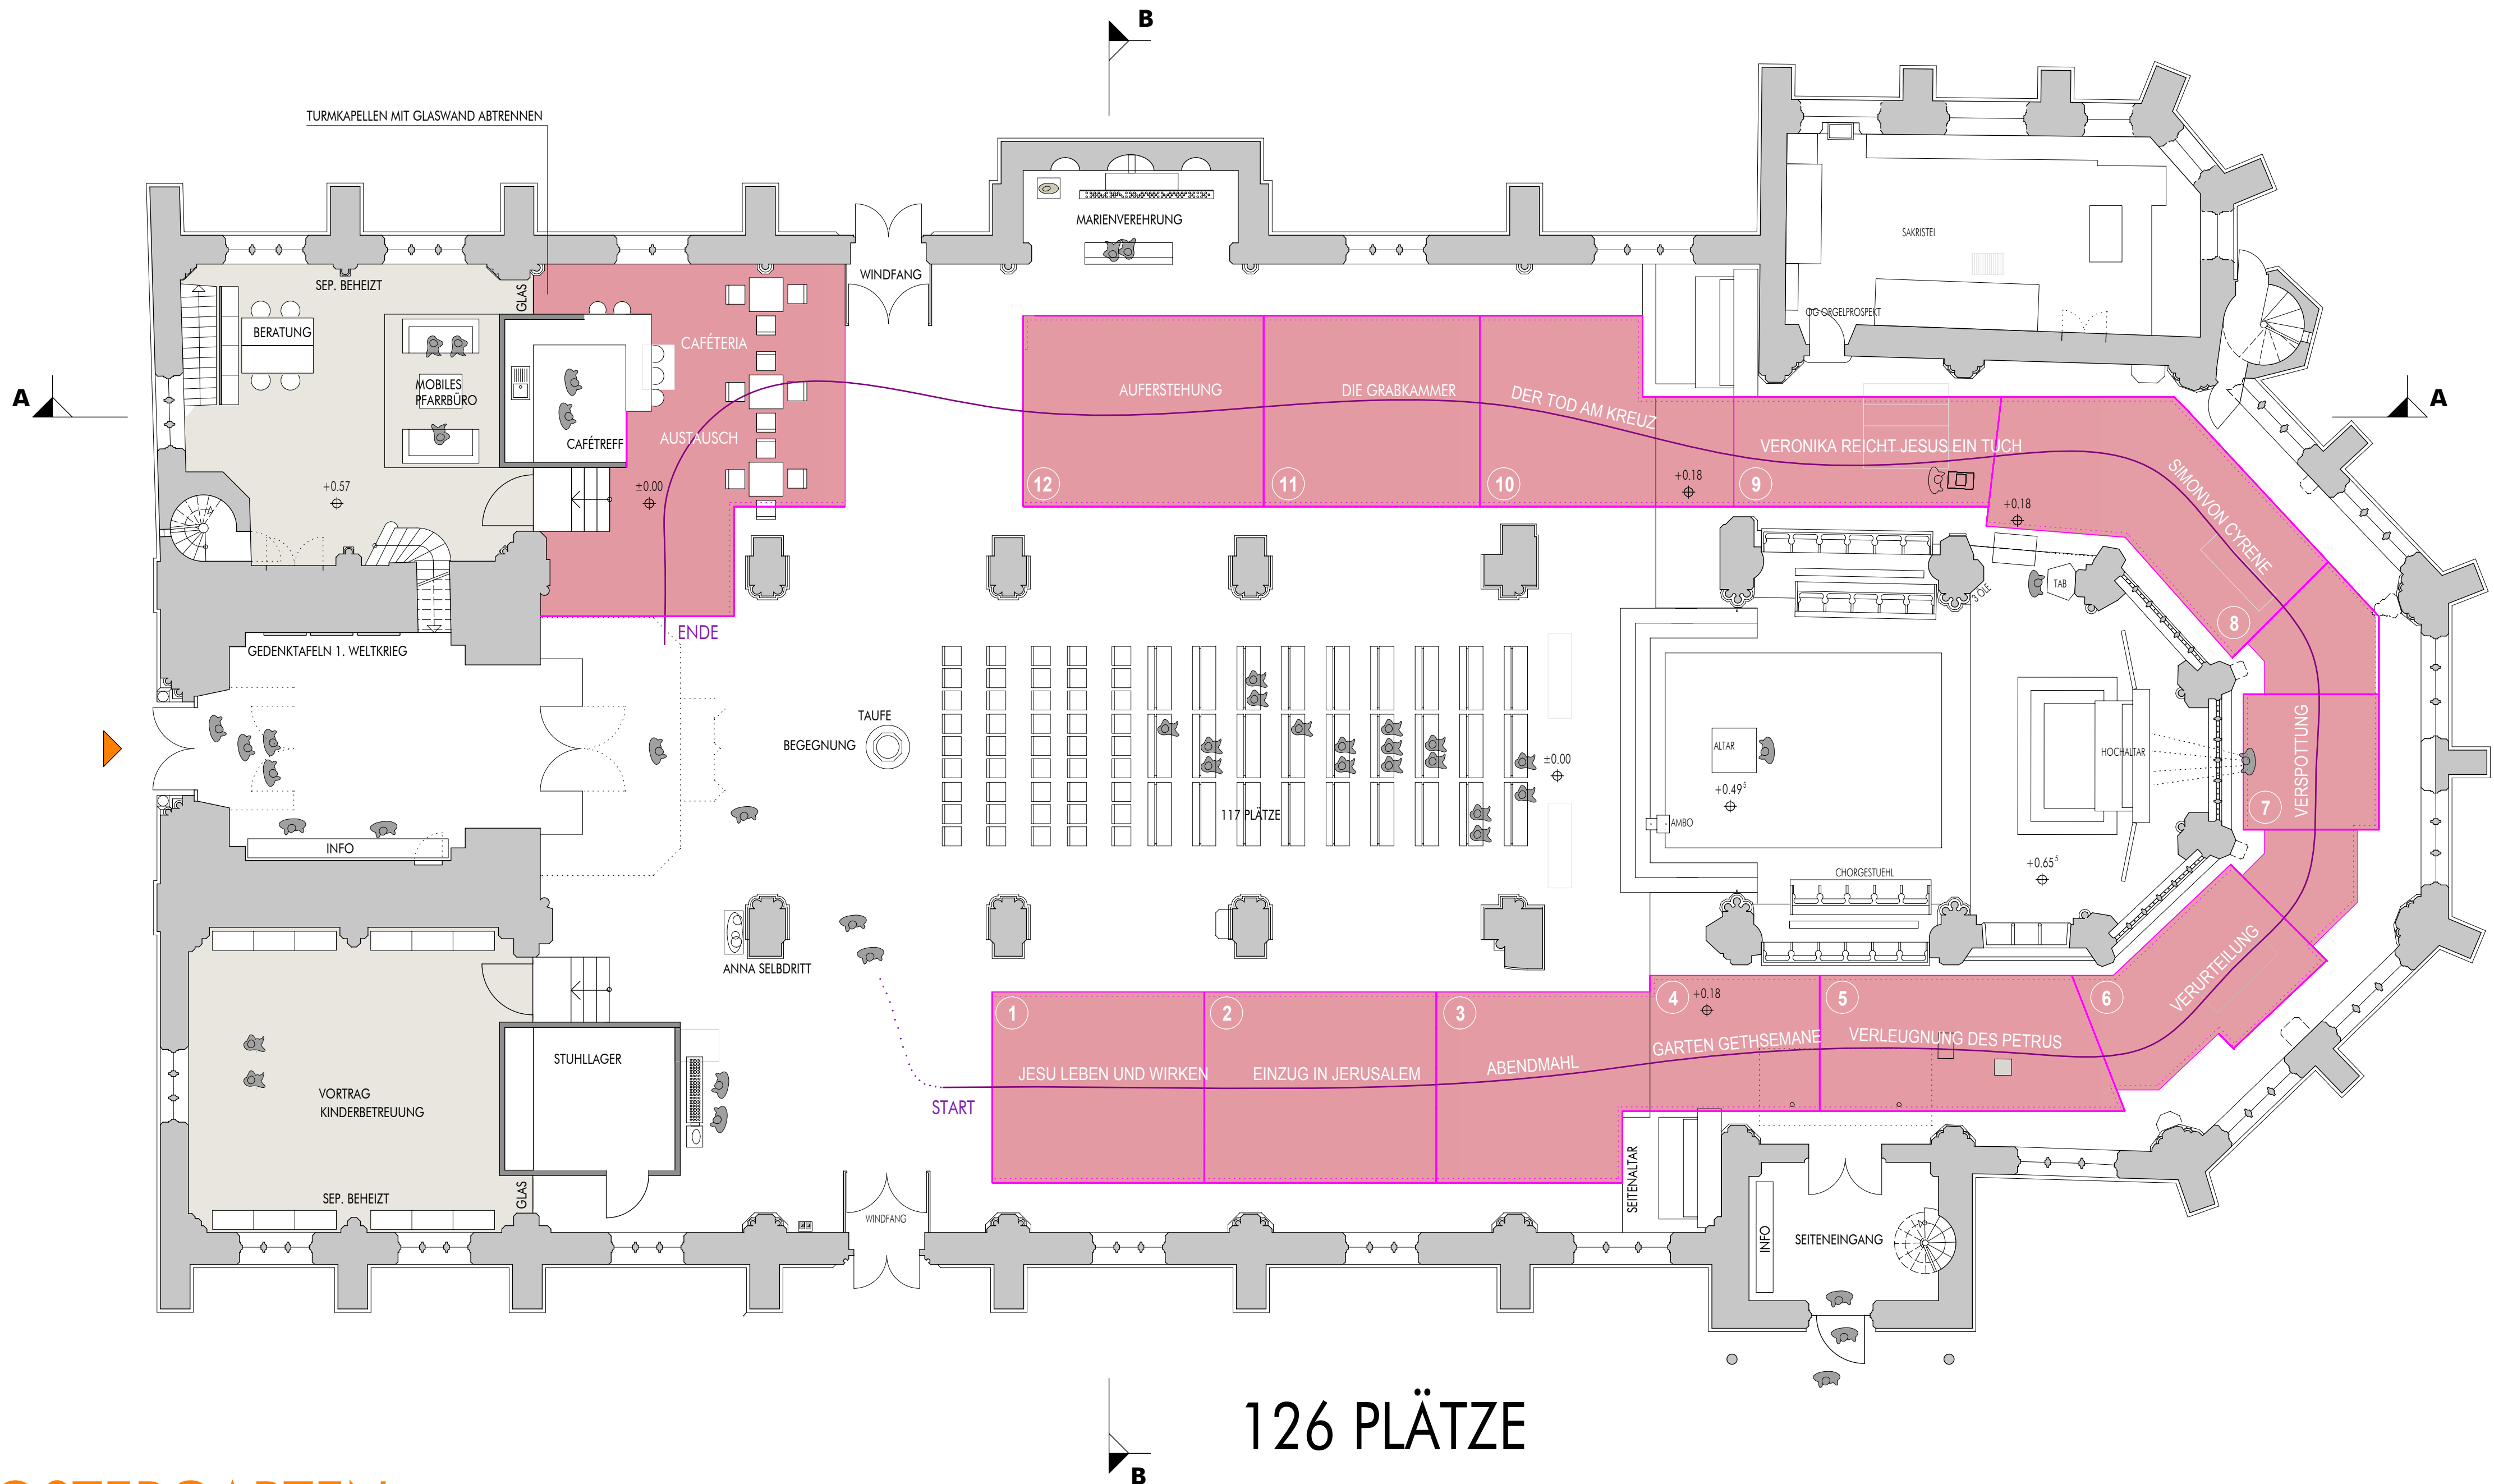

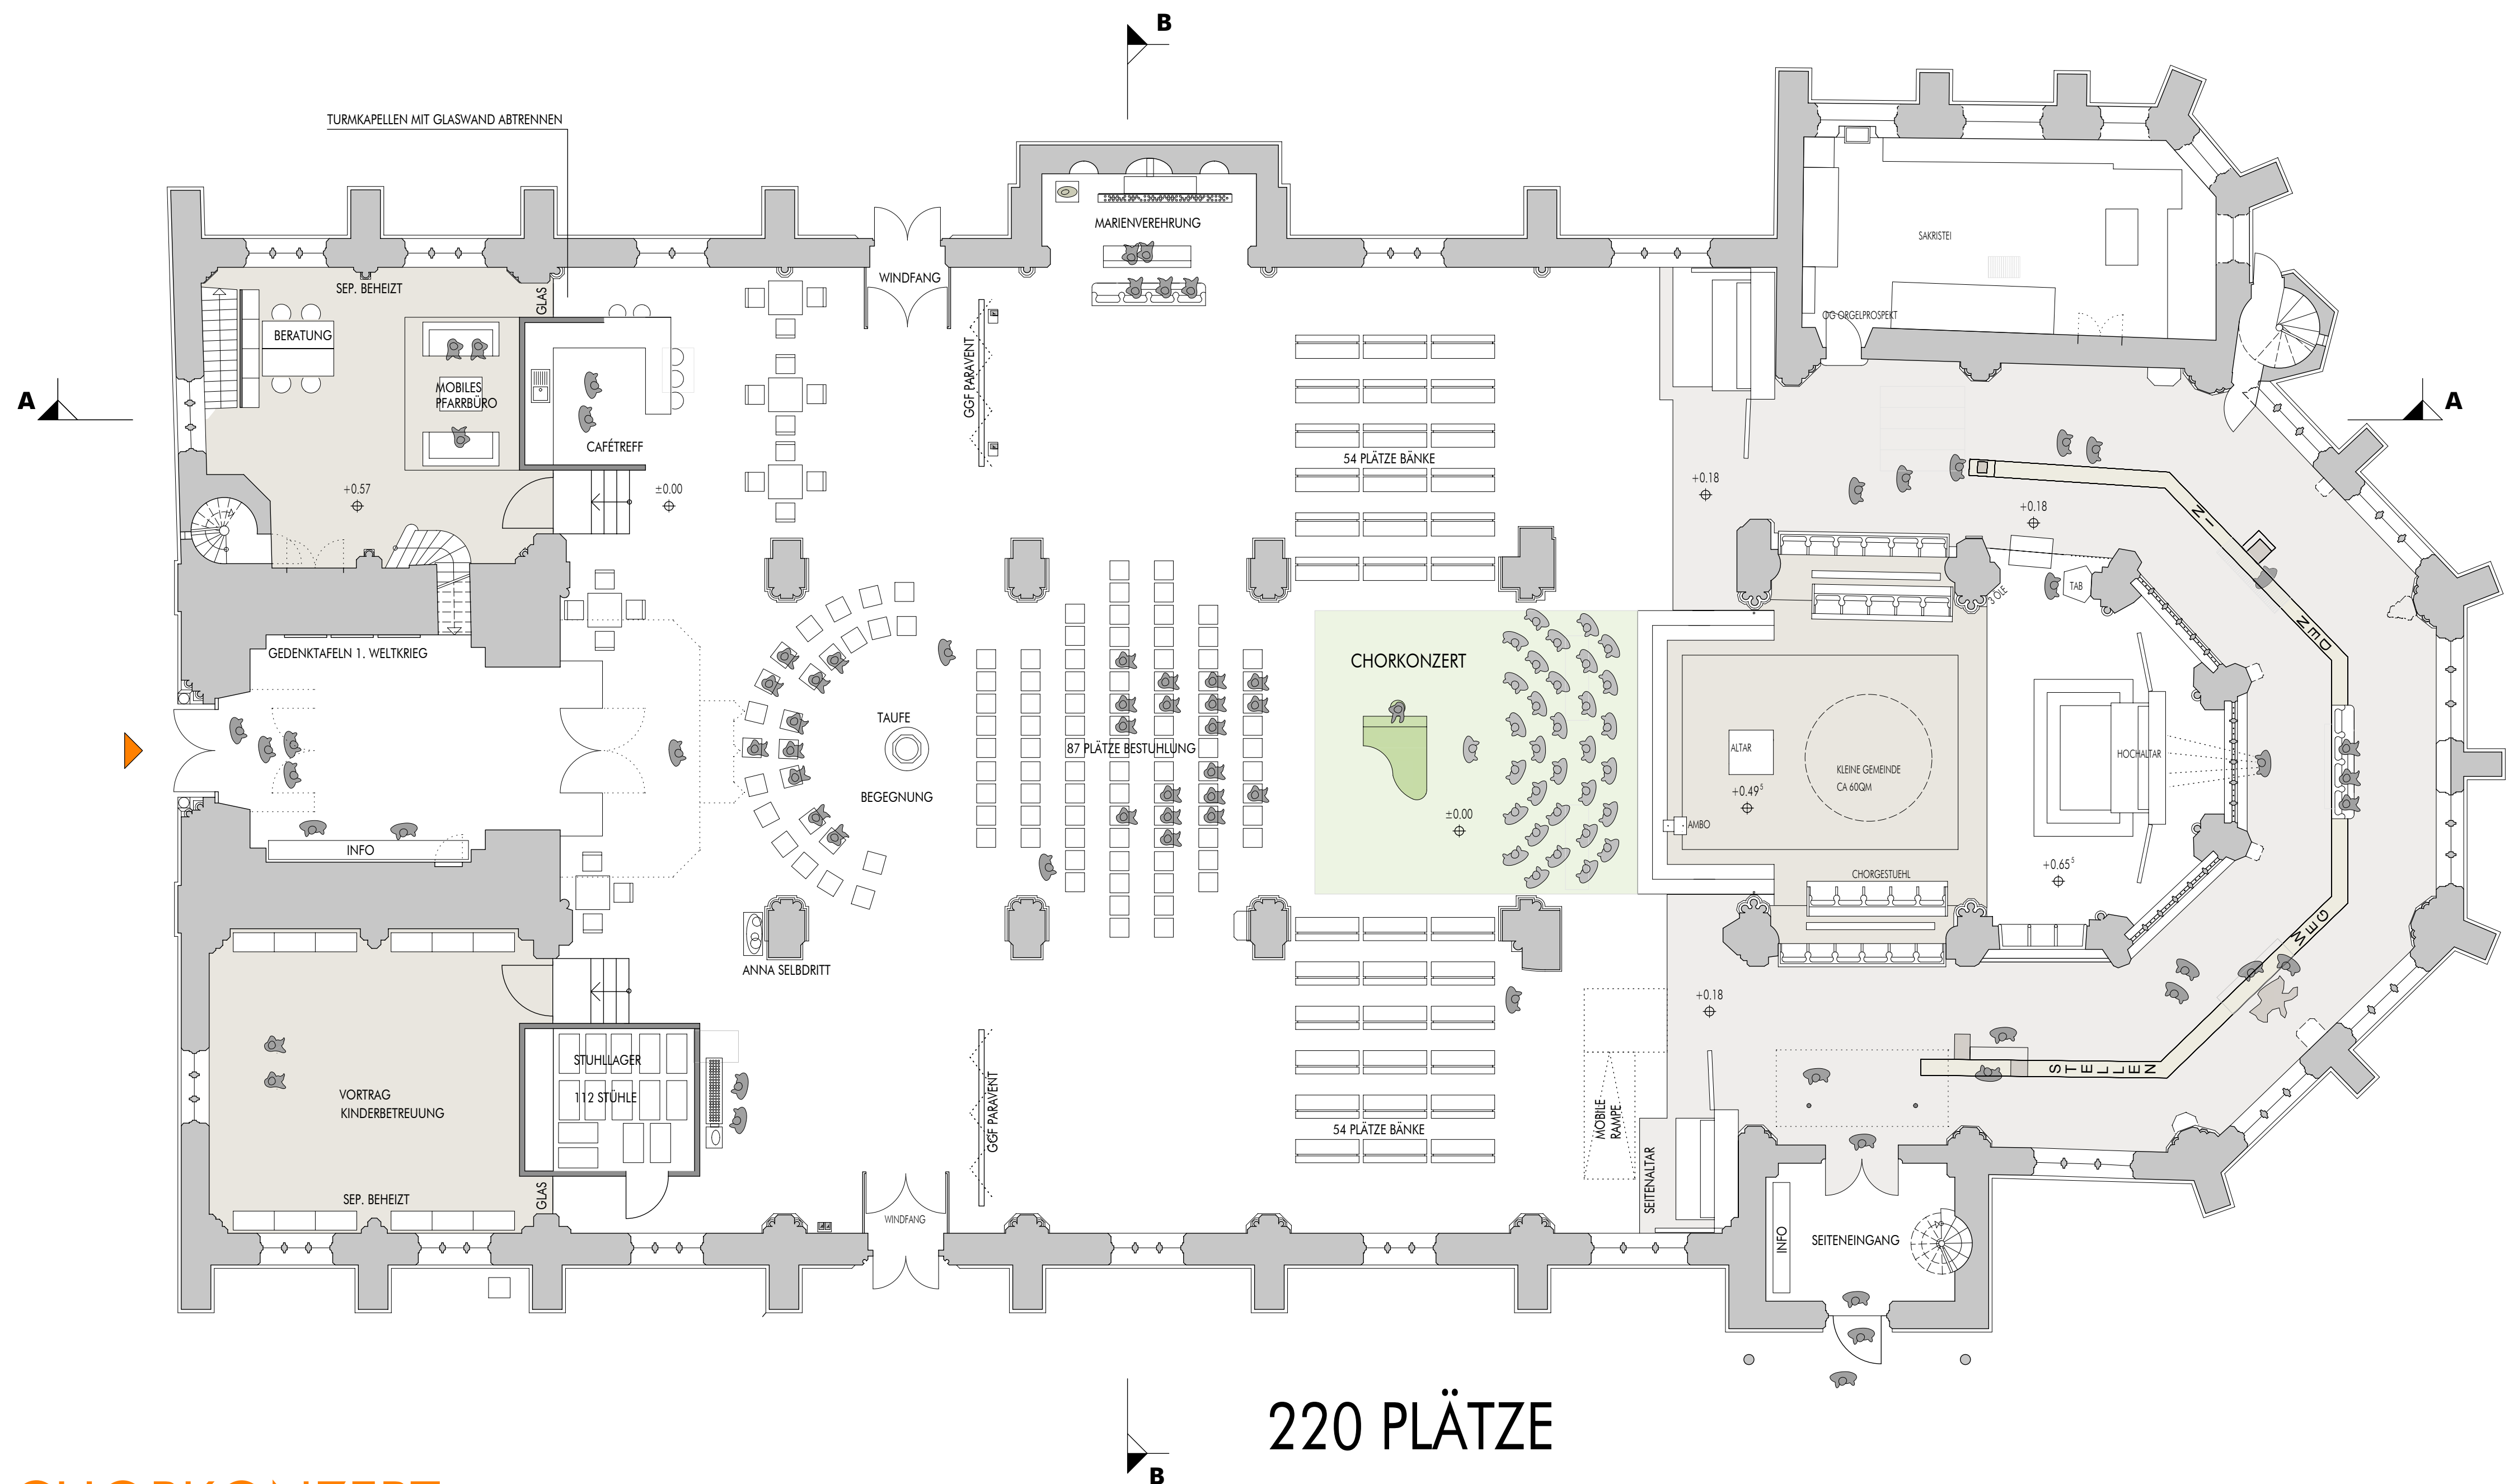


220 PLÄTZE

CHORKONZERT

ST. MARIAE GEBURT • GRUNDRISS 1:100

KONZERT

ST. MARIAE GEBURT • GRUNDRISS 1:100

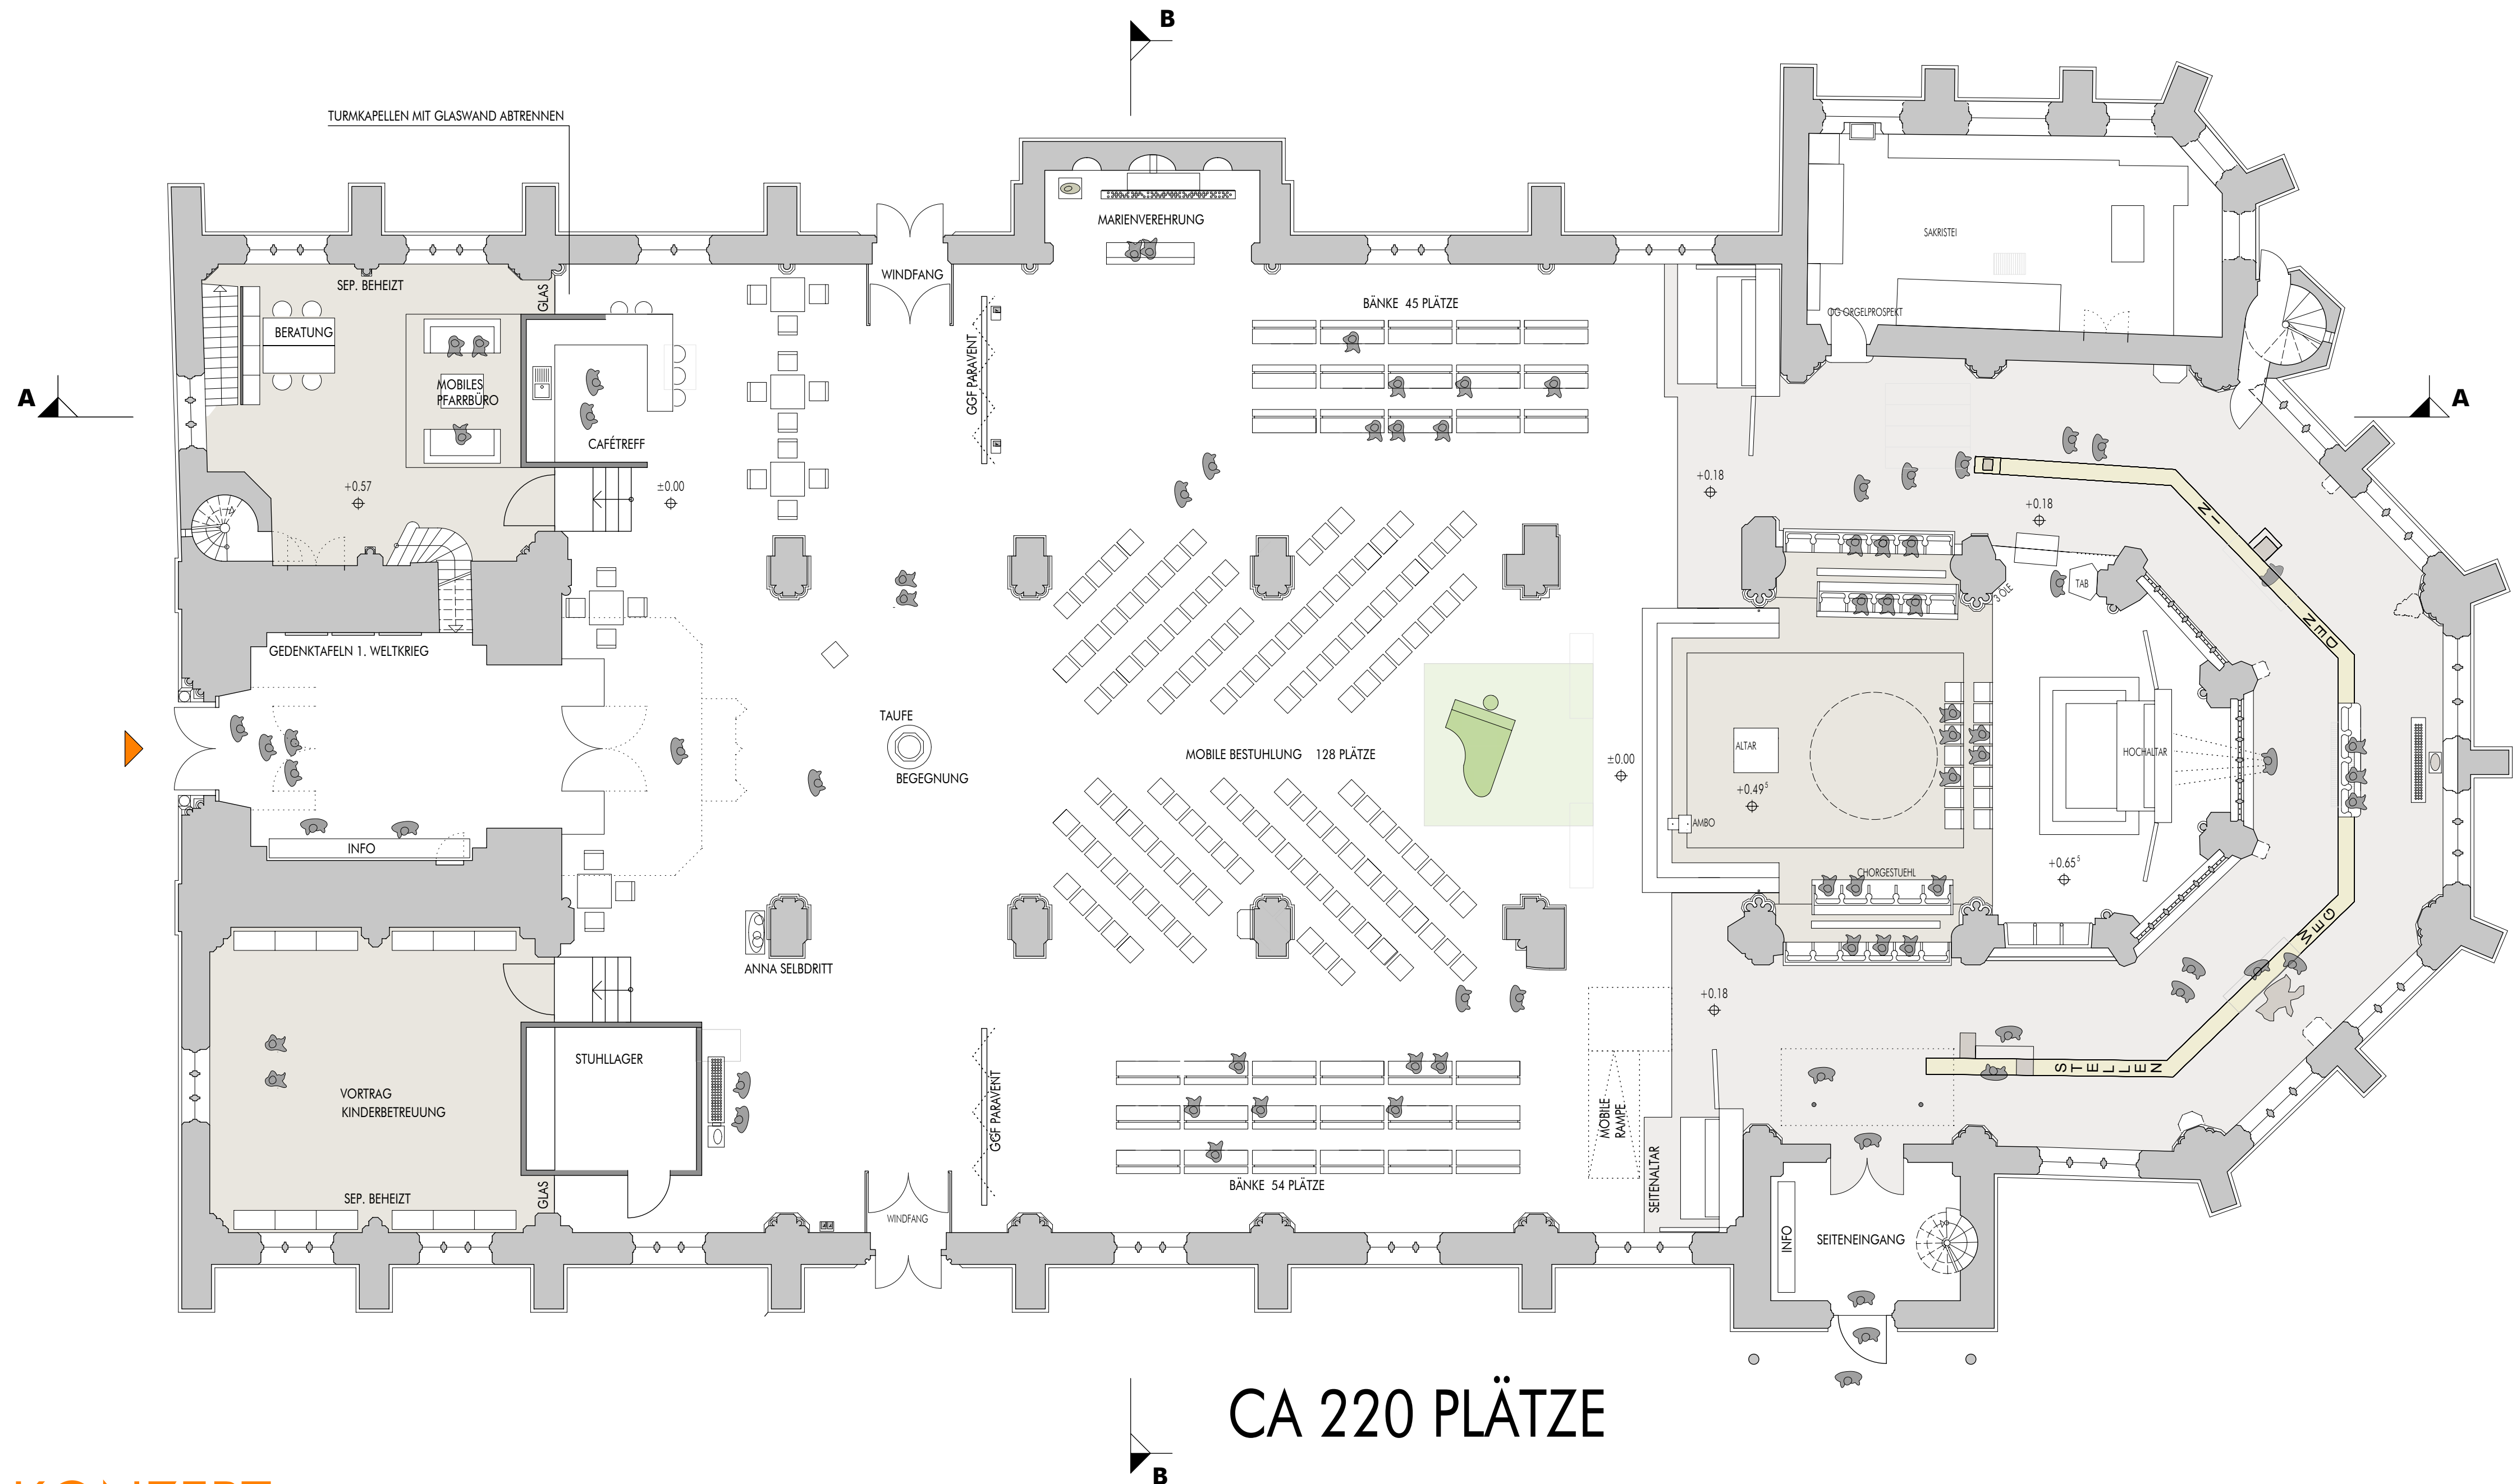

CA 220 PLÄTZE

AUFFÜHRUNGEN

ST. MARIAE GEBURT • GRUNDRISS 1:100

